
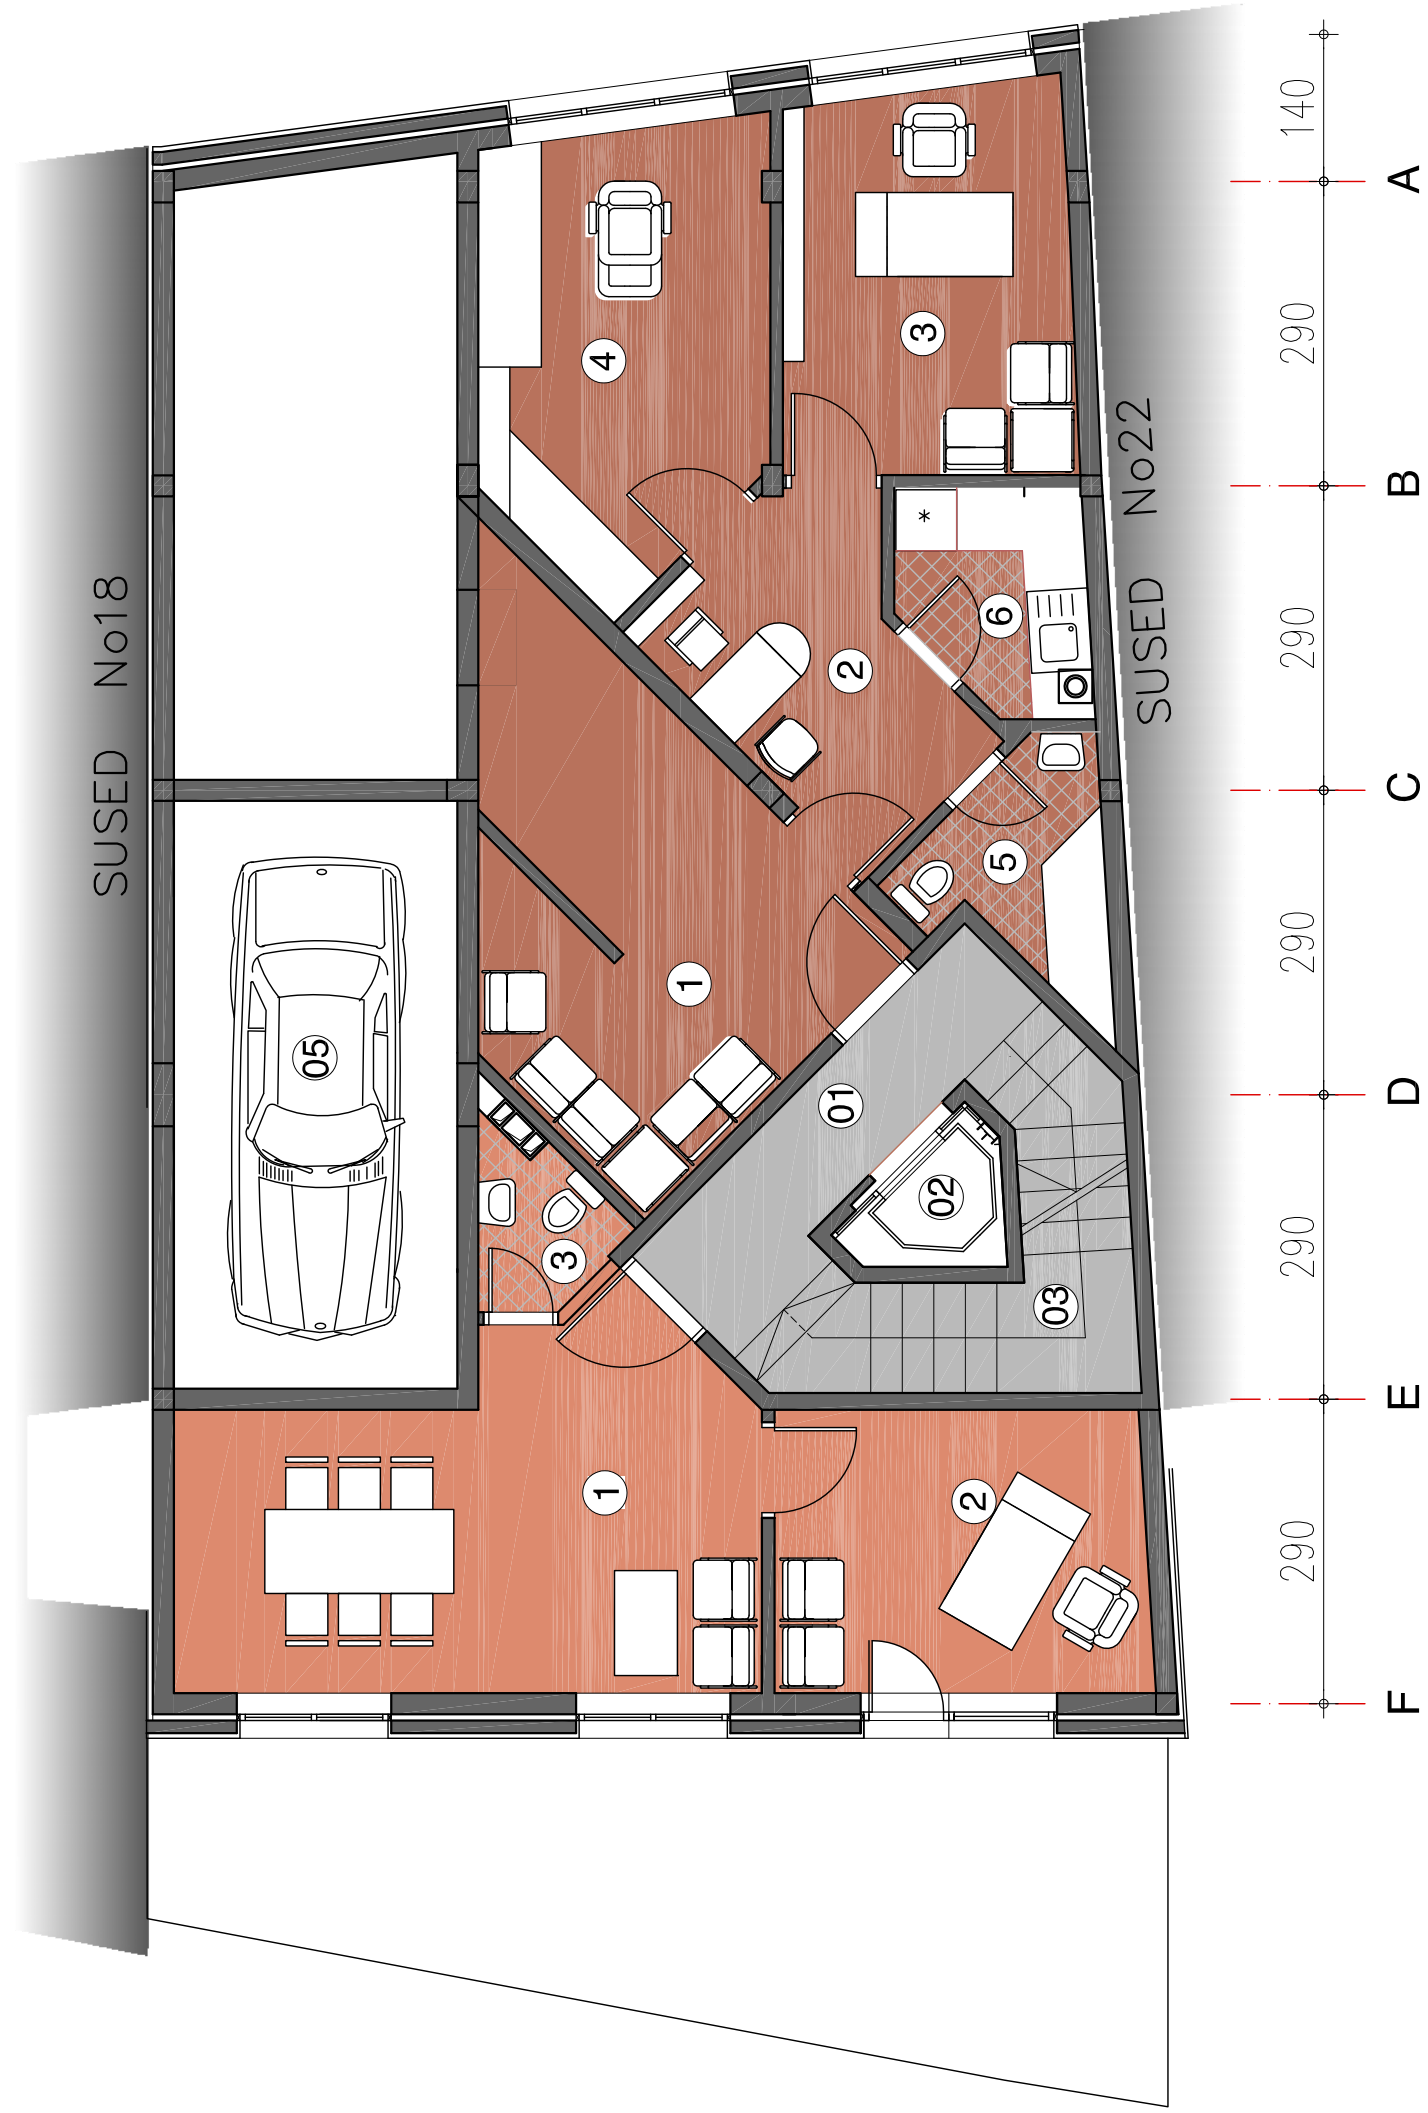


STAMBENO-POSLOVNI OBJEKAT  
**MUTAPOVA 20**

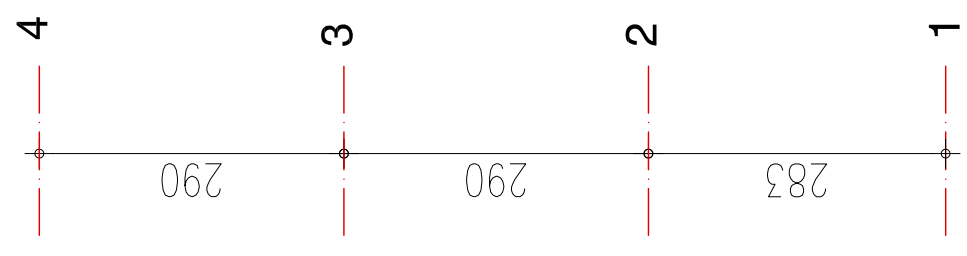

## POSLOVNI PROSTOR 1

BR.	NAMENA PROSTORIJE	POVRŠINA	BR.	NAMENA PROSTORIJE	POVRŠINA
1	ULAZ-ČEKAONICA	14.38	1	HODNIK	4.77
2	SEKRETARIJA	6.98	2	LIFT	1.76
3	KANCELARIJA	10.13	3	STEPENIŠTE	6.83
4	KANCELARIJA	11.17	4	PREDPROSTOR	15.01
5	TOALET	3.50	5	GARAŽA	15.10

UKUPNA POVRŠINA POSLOVNOG PROSTORA

49.82 m<sup>2</sup>

UKUPNA P P PROSTORA

28.99 m<sup>2</sup>

UKUPNA P ZAJ. PROST.

43.47 m<sup>2</sup>

## POSLOVNI PROSTOR 2 ZAJEDNIČKE POVRŠINE

BR.	NAMENA PROSTORIJE	POVRŠINA
1	PROSTORIJA 1	17.59
2	PROSTORIJA 2	9.58
3	TOALET	1.82

UKUPNA P ZAJ. PROST.

43.47 m<sup>2</sup>