

PP1

NAMENA	POVRŠINA	OBIM	POD	ZID
1 ULAZ	6.82	11.08	PARKET	POLUDISPLOJA
2 KANCELARIJA	9.58	11.20	PARKET	POLUDISPLOJA
3 KANCELARIJA	10.12	12.48	PARKET	POLUDISPLOJA
4 KUHINJA	3.84	7.55	KERPLIČICE	POLUDISPLOJA
5 WC	1.85	5.37	KERPLIČICE	KERPLIČICE
UKUPNO PP1	32.21	m2		

PP2


NAMENA	POVRŠINA	OBIM	POD	ZID
1 ULAZ	6.33	10.20	PARKET	POLUDISPLOJA
2 KANCELARIJA	8.09	11.58	PARKET	POLUDISPLOJA
3 KANCELARIJA	7.36	11.46	PARKET	POLUDISPLOJA
4 KUHINJA	0.88	0.42	KERPLIČICE	POLUDISPLOJA
5 PREDPROSTOR	1.27	4.48	KERPLIČICE	POLUDISPLOJA
5 WC	1.39	4.89	KERPLIČICE	KERPLIČICE
UKUPNO PP2	25.33	m2		

ZAJEDNIČKI PROSTOR

NAMENA	POVRŠINA	OBIM	POD	ZID
01 ULAZ	14.80	16.94	TERACO	POLUDISPLOJA
02 VETROBRAN	7.71	14.91	TERACO	POLUDISPLOJA
03 PORTIR	3.00	6.95	TERACO	POLUDISPLOJA
04 HOL	5.38	11.36	TERACO	POLUDISPLOJA
05 LIFT	-	-	-	POLUDISPLOJA
06 STEPENIŠTE	7.07	14.21	TERACO	POLUDISPLOJA
07 PARKING MESTO	14.10	16.16	KAM. FLOCE	POLUDISPLOJA
UKUPNO	52.06	m2		

LEGENDA MATERIJALA :


- ARMIRANI BETON
- NABUENI BETON
- BLOK
- TERMO IZOLACIJA
- "SCHIEDEL" DIMNJI, 33333mm
- VENTILACIONI KANAL 25x41cm
- FASADNA STOLARIJA
- ALUMINIUM
- BRAVARJA
- UNUTR. STOLARIJA
- UGRADNI PLAKAFI

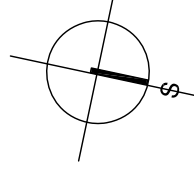

OSNOVA PRIZEMLJA

RAZMERA 1:100

± 0.00=135.53

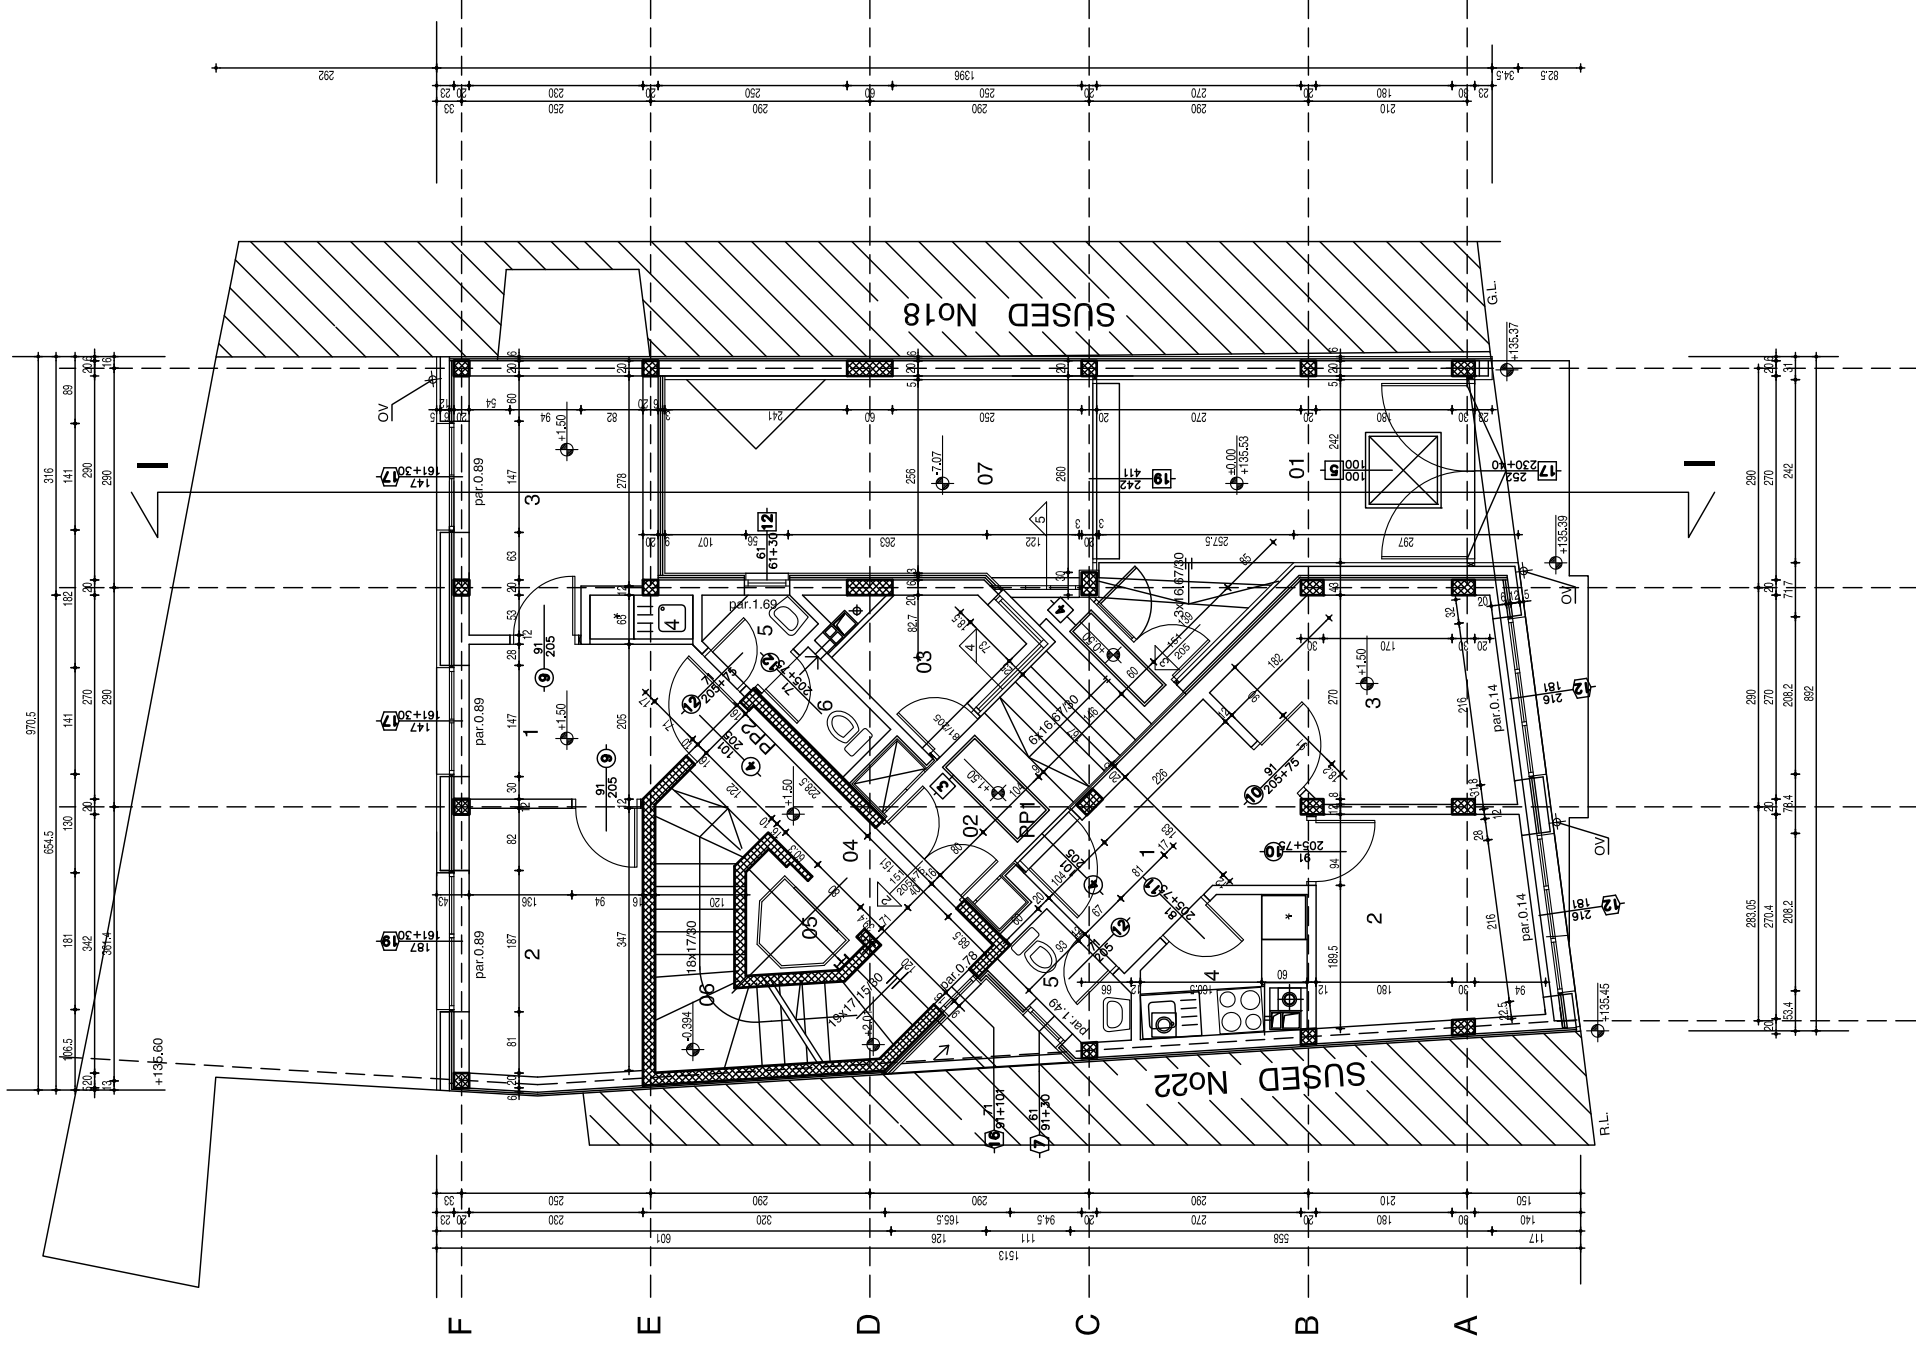

Trioprojekt PREDUZEĆE ZA PROJEKTOVANJE INŽENJERING I INFORMATIKU BEOGRAD, MOJEROVA 88 TEL: 311487 246, FAX: 011487 150	
investitor:	Jelena Savović i ostali
objekat:	STAMBENO POSLOVNI Mutapova 20
projekat:	ARHITEKTONSKO - GRAĐEVINSKI PROJEKAT
crez:	OSNOVA PRIZEMLJA NOVOPROJEKTOVANO
autor:	OLGICA RADIĆ, d.i.a.
odgovorni projektant:	TIJANA SEKULIĆ, d.i.a.
saraadnik:	MILENA VUKSANOVIC VUJICIC, d.i.a.
razmera:	1:100
broj listić:	03
datum:	04.2006.