



# STAMBENO POSLOVNI OBJEKAT VARDARSKA 17, BEOGRAD

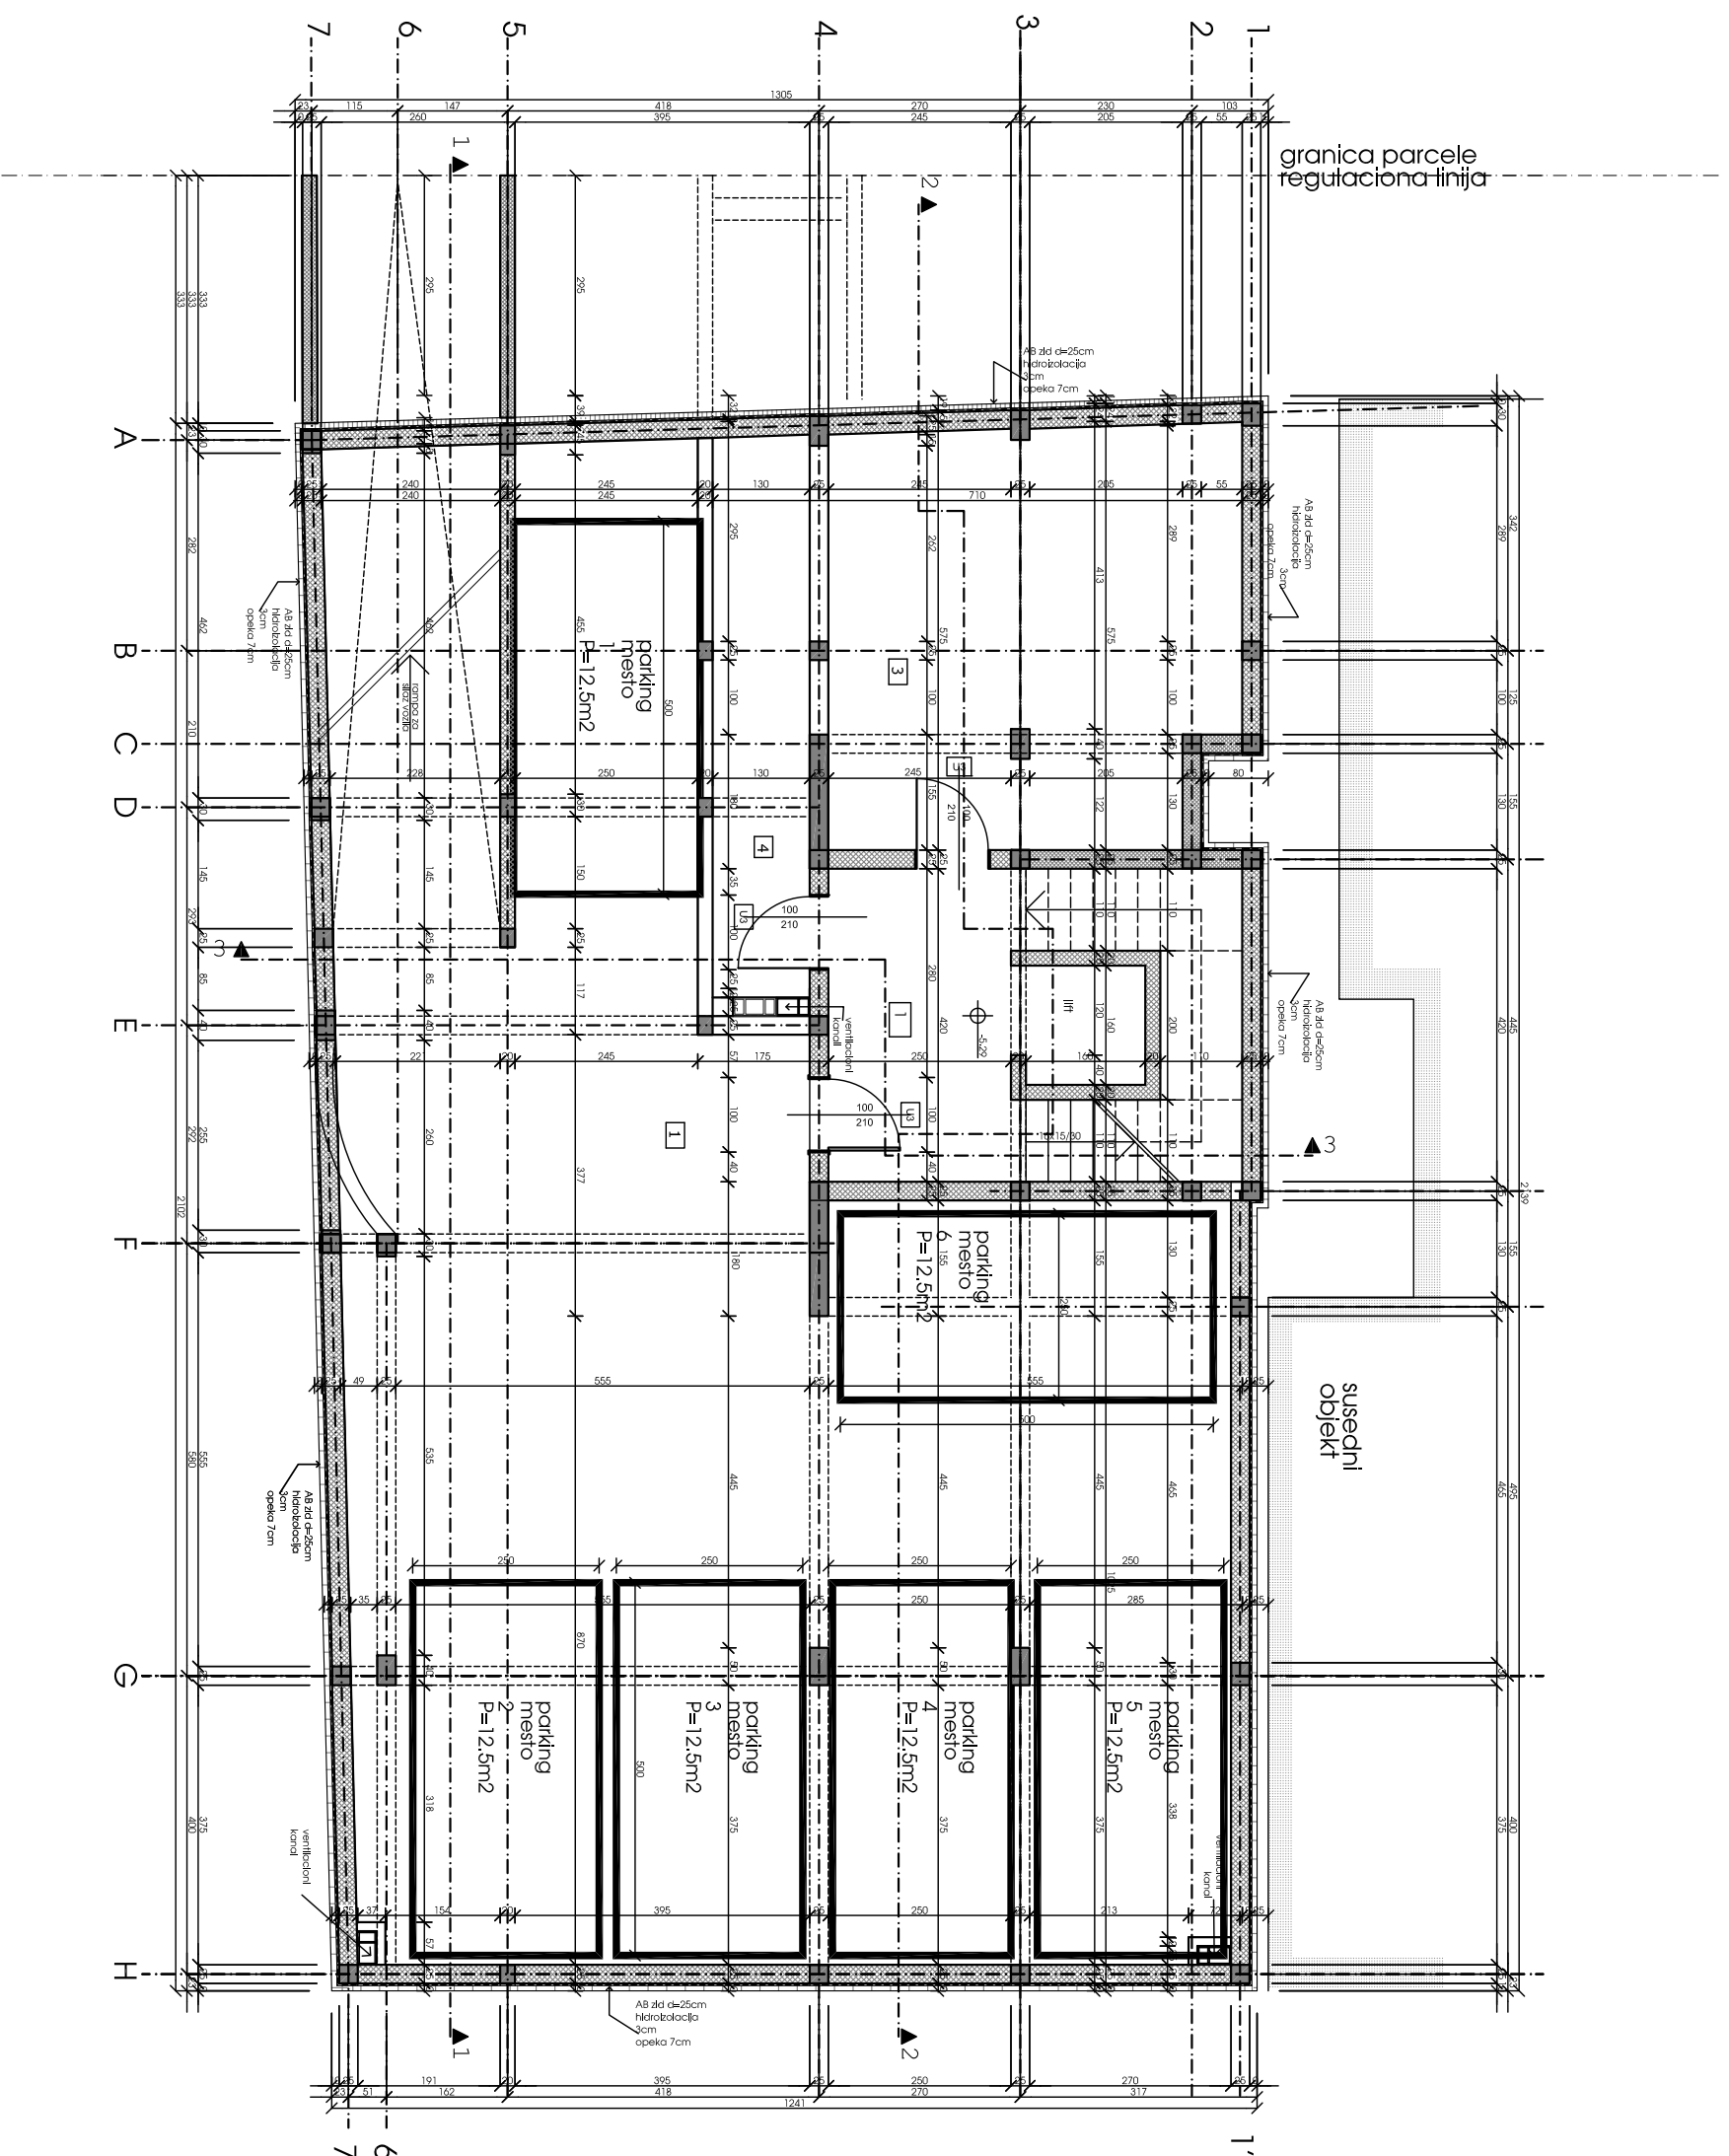

oznaka prostora	id	razlika prostora	podrumski	podzemni	odm
1	garaža	18,110			8,881,000
2	stambeni prostor	30,520			2,593,000
3	zodacijski prostor	5,900			1,281,000
4	zodacijski prostor	5,900			1,281,000
5	stambeni prostor	2,200,250			

- LEGENDA:**
- gips-blok+stiropor 5cm - fasada
  - gips-blok
  - gips-opeka
  - armirani beton
  - nearmirani beton
  - AB elementi
  - termoizolacija
  - hidroizolacija

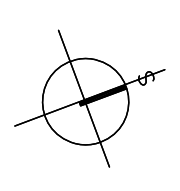

**NAPOMENA:**  
- relativnoj koti  $\pm 0.00$  odgovara apsolutna kota  $+119.0$   
- sve mere u osovlinama otvora su modularne  
- zidarske mere otvora su date u šemama otvora

## OSNOVA PODRUMA

<p>PREDUZEĆE ZA PROJEKTOVANJE, INŽENJERING I INFORMACIJU <b>Trioprojekt</b> BEOGRAD, UL. VUKOBRA 68 TEL: 01/457 246, FAX: 01/457 150</p>		<p>investitor: Mihaljo Grozdanović i ostali SO VRAČAR</p>	
objekat:	STAMBENO POSLOVNI OBJEKAT UL. VARDARSKA 17, BEOGRAD	razina:	I.P., dnt. 08/IV/JP
projekat:	ARHITEKTONSKO-GRADBEVINSKI PROJEKAT	datum:	
crtež:	OSNOVA PODRUMA	IV 2006.	
autor:	OLGICA RADIĆ, d.ia.	razmjer:	
odgovorni projektant:	TIJANA SEKULIĆ, d.ia.	1:100	
saradnik:	MILENA VUKSANOVIĆ, d.ia.	broj lista:	A-01