


STAMBENO POSLOVNI OBJEKAT VARDARSKA 17, BEOGRAD


oznaka prostora	nb	naziv prostora	podovi	površina
stari 12	8	depozitna	parket	2,51
	9	spavonica soba	parket	16,34
	10	kupacilno	keramika	4,76
	11	spavonica soba	parket	16,33
svruga stari 12				
stari 13	8	depozitna	parket	3,92
	9	kupacilno	keramika	2,43
	10	spavonica soba	parket	16,65
	11	spavonica soba	parket	17,86
stari 13 donji nivo				
svruga stari 13				
svruga stambeno				80,80
svruga tavani				86,80


- LEGENDA:**
- giter-blok+stropor 5cm - fasada
 - giter-blok
 - giter-opeka
 - armirani beton
 - nearmirani beton
 - AB elementi
 - termozalacija
 - hidrozalacija

- NAPOMENA:**
- relativnoj koti $\pm 0,00$ odgovara apsolutna kota $+119,0$
 - sve mere u osovinama otvora su modularne
 - zidarske mere otvora su date u šemama otvora

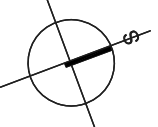

OSNOVA TAVANA

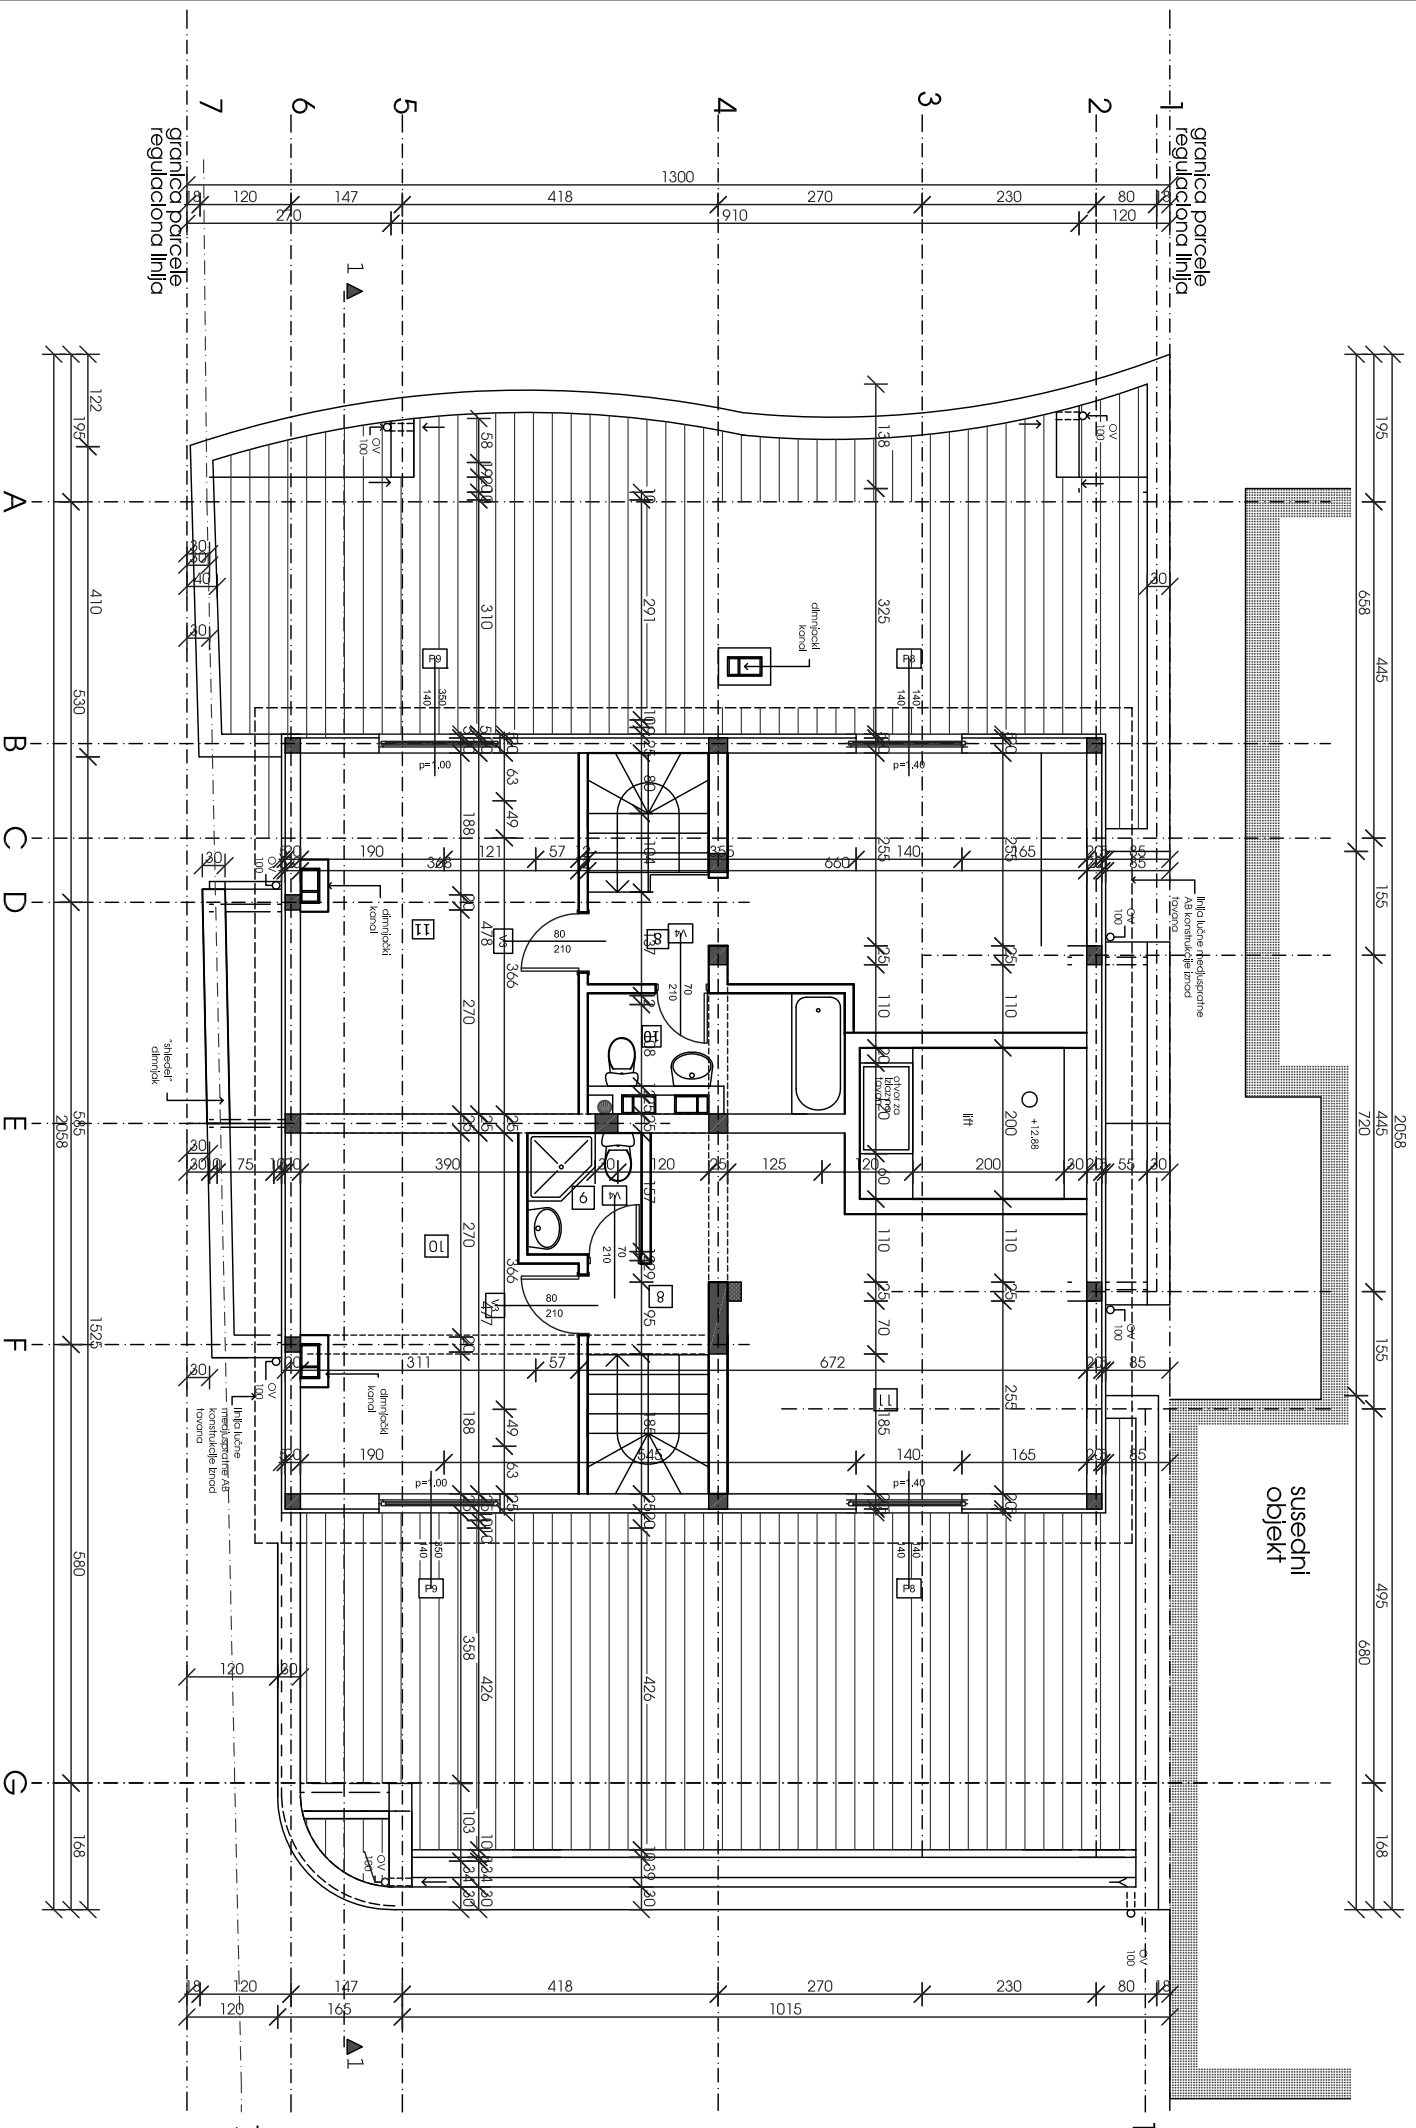

 PREDUZEĆE ZA PROJEKTOVANJE INŽENJERING I INFORMATIVU Trioprojekt BEOGRAD, MILICINSKA 88 TEL: 011/372 246, FAX: 011/372 199	
Investitor:	Mihailo Grozdanović i ostali SO VRAČAR
objekat:	STAMBENO POSLOVNI OBJEKAT UL. VARDARSKA 17, BEOGRAD
projekat:	ARHITEKTONSKO-GRADJEVINSKI PROJEKAT
crtež:	OSNOVA TAVANA
autor:	OLGICA RADIĆ, d.l.a.
odgovorni projektant:	TJANA SEKULIĆ, d.l.a.
saradnik:	MILENA VUKSANOVIĆ, d.l.a.
fazat:	LP
br. teh. dn.	08/IV-IP
datum:	IV 2006.
razmera:	1:100
broj lista:	A-06