


# STAMBENO POSLOVNI OBJEKAT VARDARSKA 17, BEOGRAD

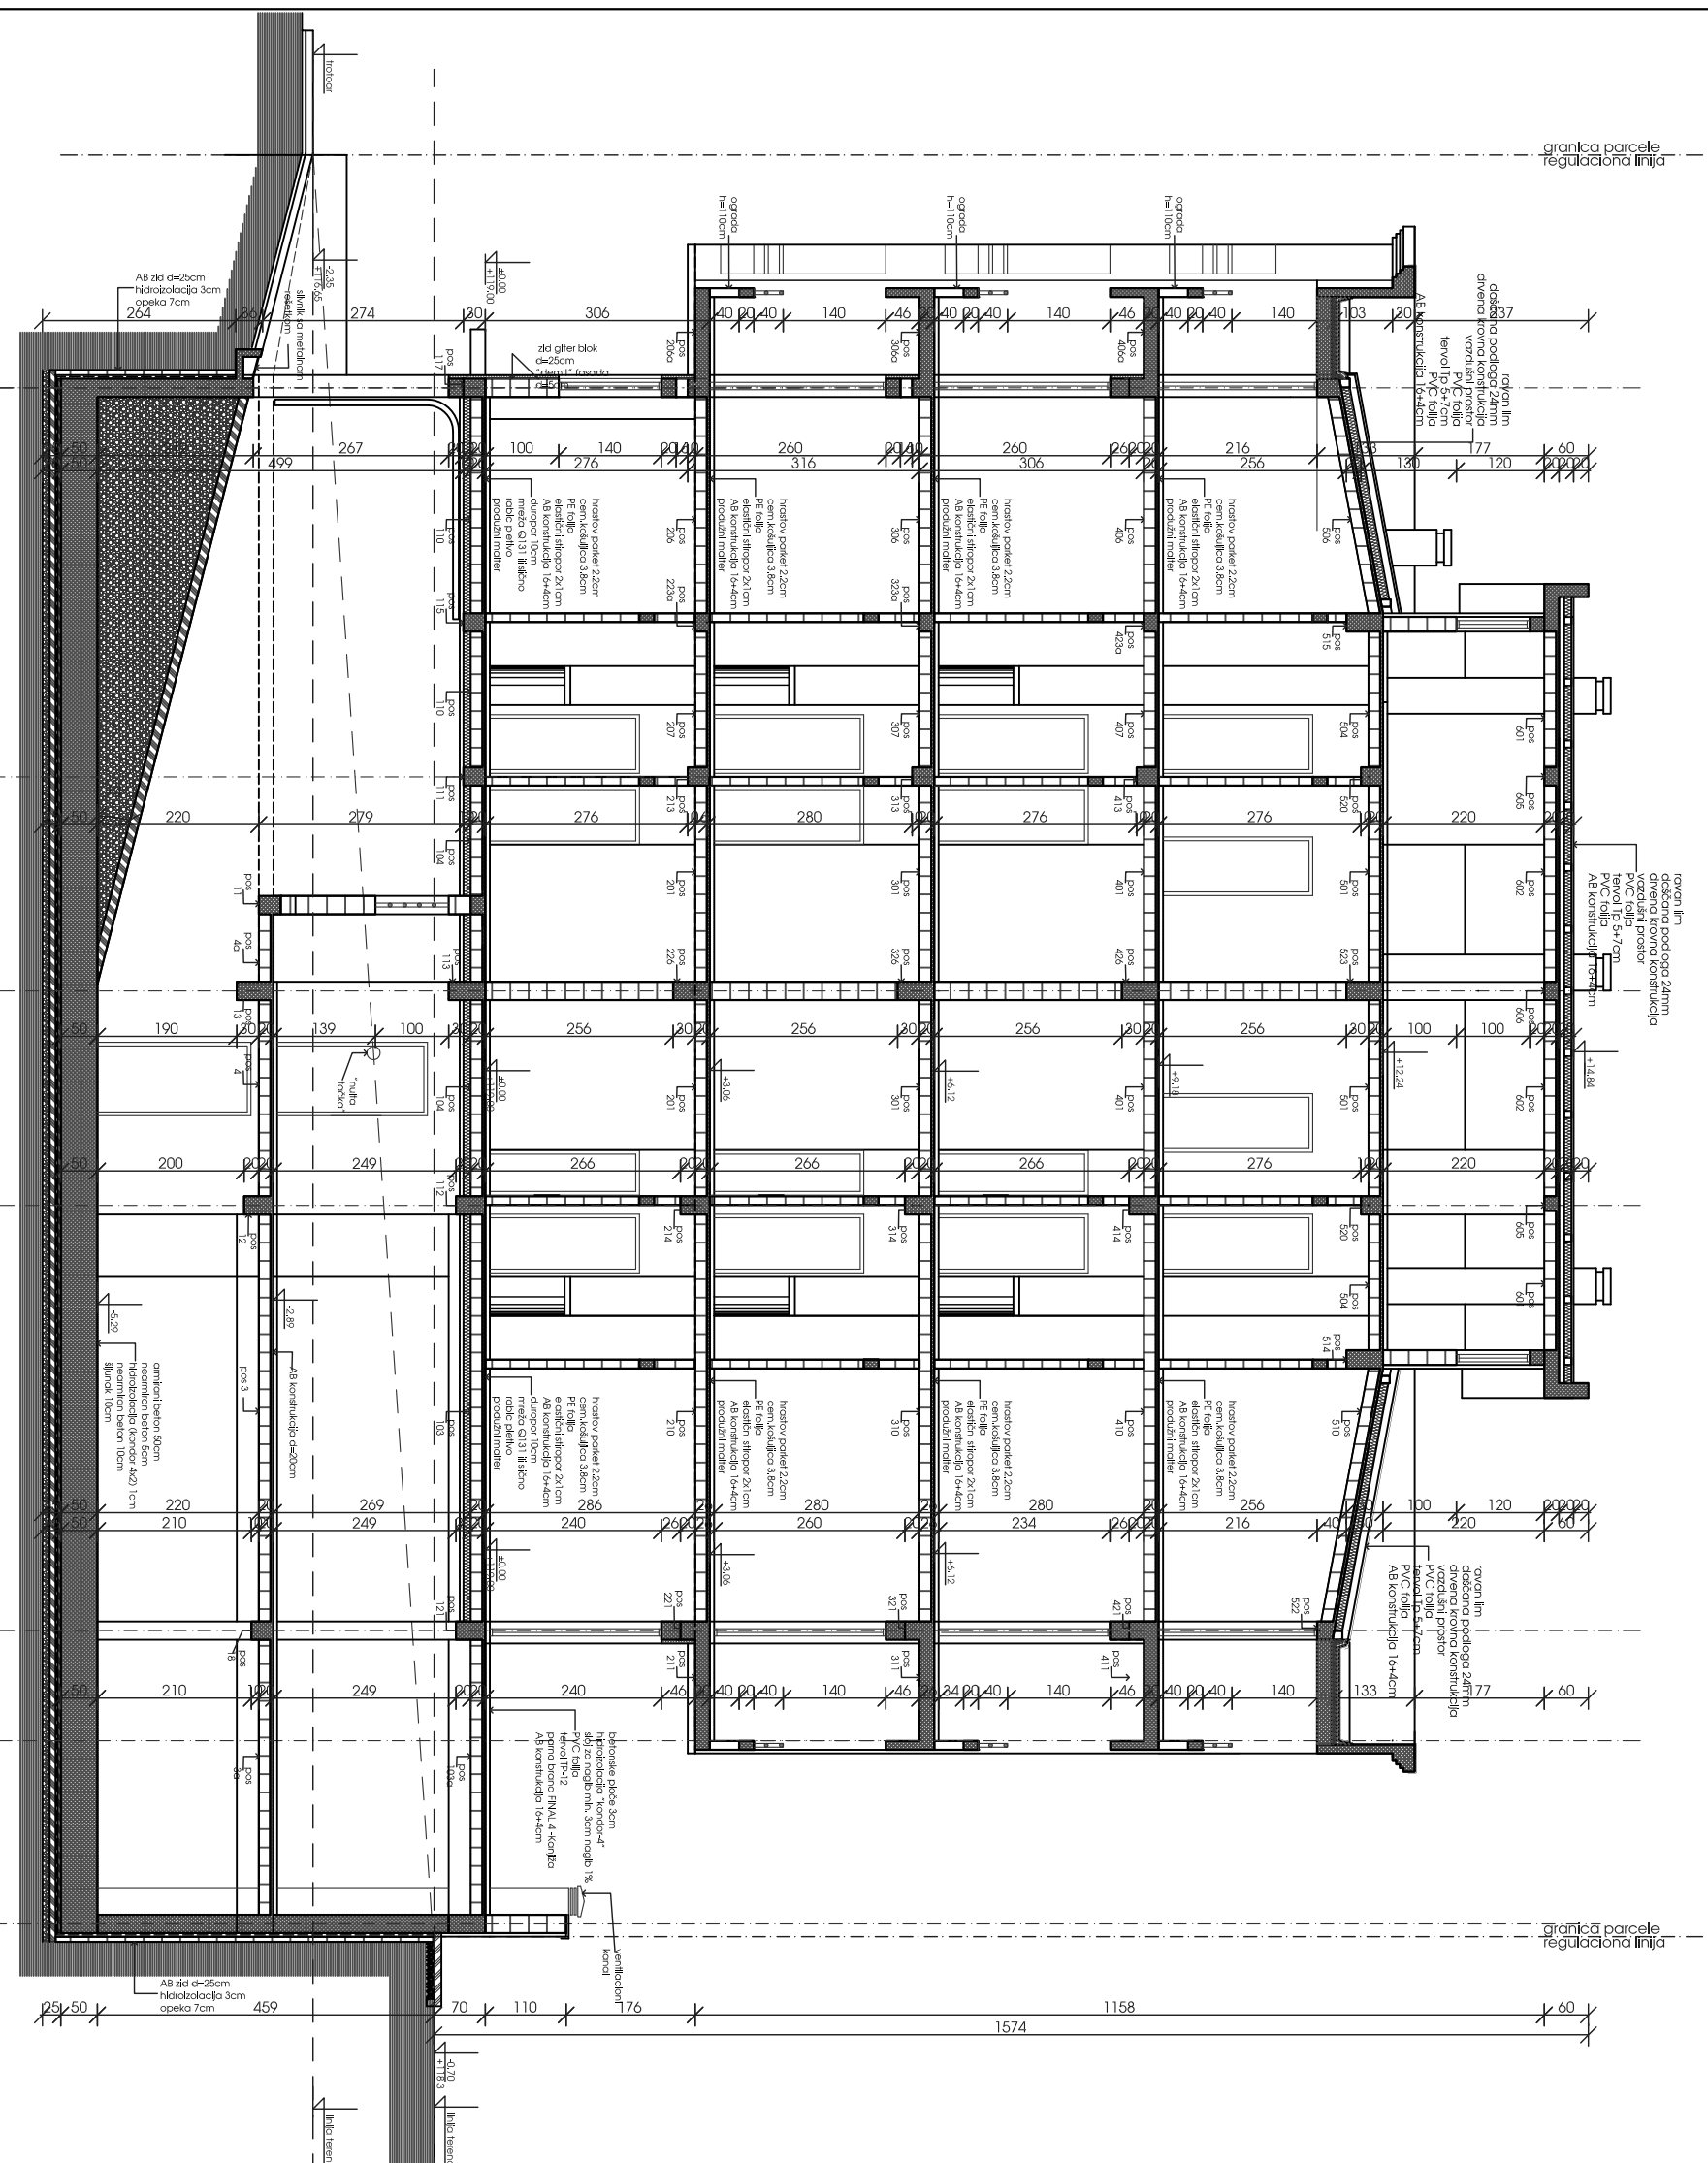

## LEGENDA:

- giter-blok+stropor 5cm - fasada
- giter-blok
- giter-opeka
- armirani beton
- nearmirani beton
- AB elementi
- termozalucija
- hidroizolacija

## NAPOMENA:

- relativnoj koti  $\pm 0.00$  odgovara apsolutna kota  $+119.0$
- sve mere u osovinama otvora su modularne
- zidarske mere otvora su date u šemama otvora

## PRESEK 1-1



PREDUZEĆE ZA PROJEKTOVANJE, INŽENJERING I INFORMATIVU  
**Triprojekt**  
BEOGRAD, NOBILOVA 88 TEL: 011/472 246 FAX: 011/472 199

Investitor: Milhallo Grozdanović i ostali  
SO VRAČAR

Objekat: STAMBENO POSLOVNI OBJEKAT  
UL. VARDARSKA 17, BEOGRAD

Projektant: ARHITEKTONSKO-GRADJEVINSKI PROJEKAT  
PRESEK 1-1

crtež: PRESEK 1-1

autor: OLGICA RADIĆ, d.l.a.

odgovorni projektant: TIJANA SEKULIĆ, d.l.a.

saradnik: MILENA VUKSANOVIĆ, d.l.a.

razmera: 1:100  
br. lista: A-05