


STAMBENO POSLOVNI OBJEKAT VARDARSKA 17, BEOGRAD

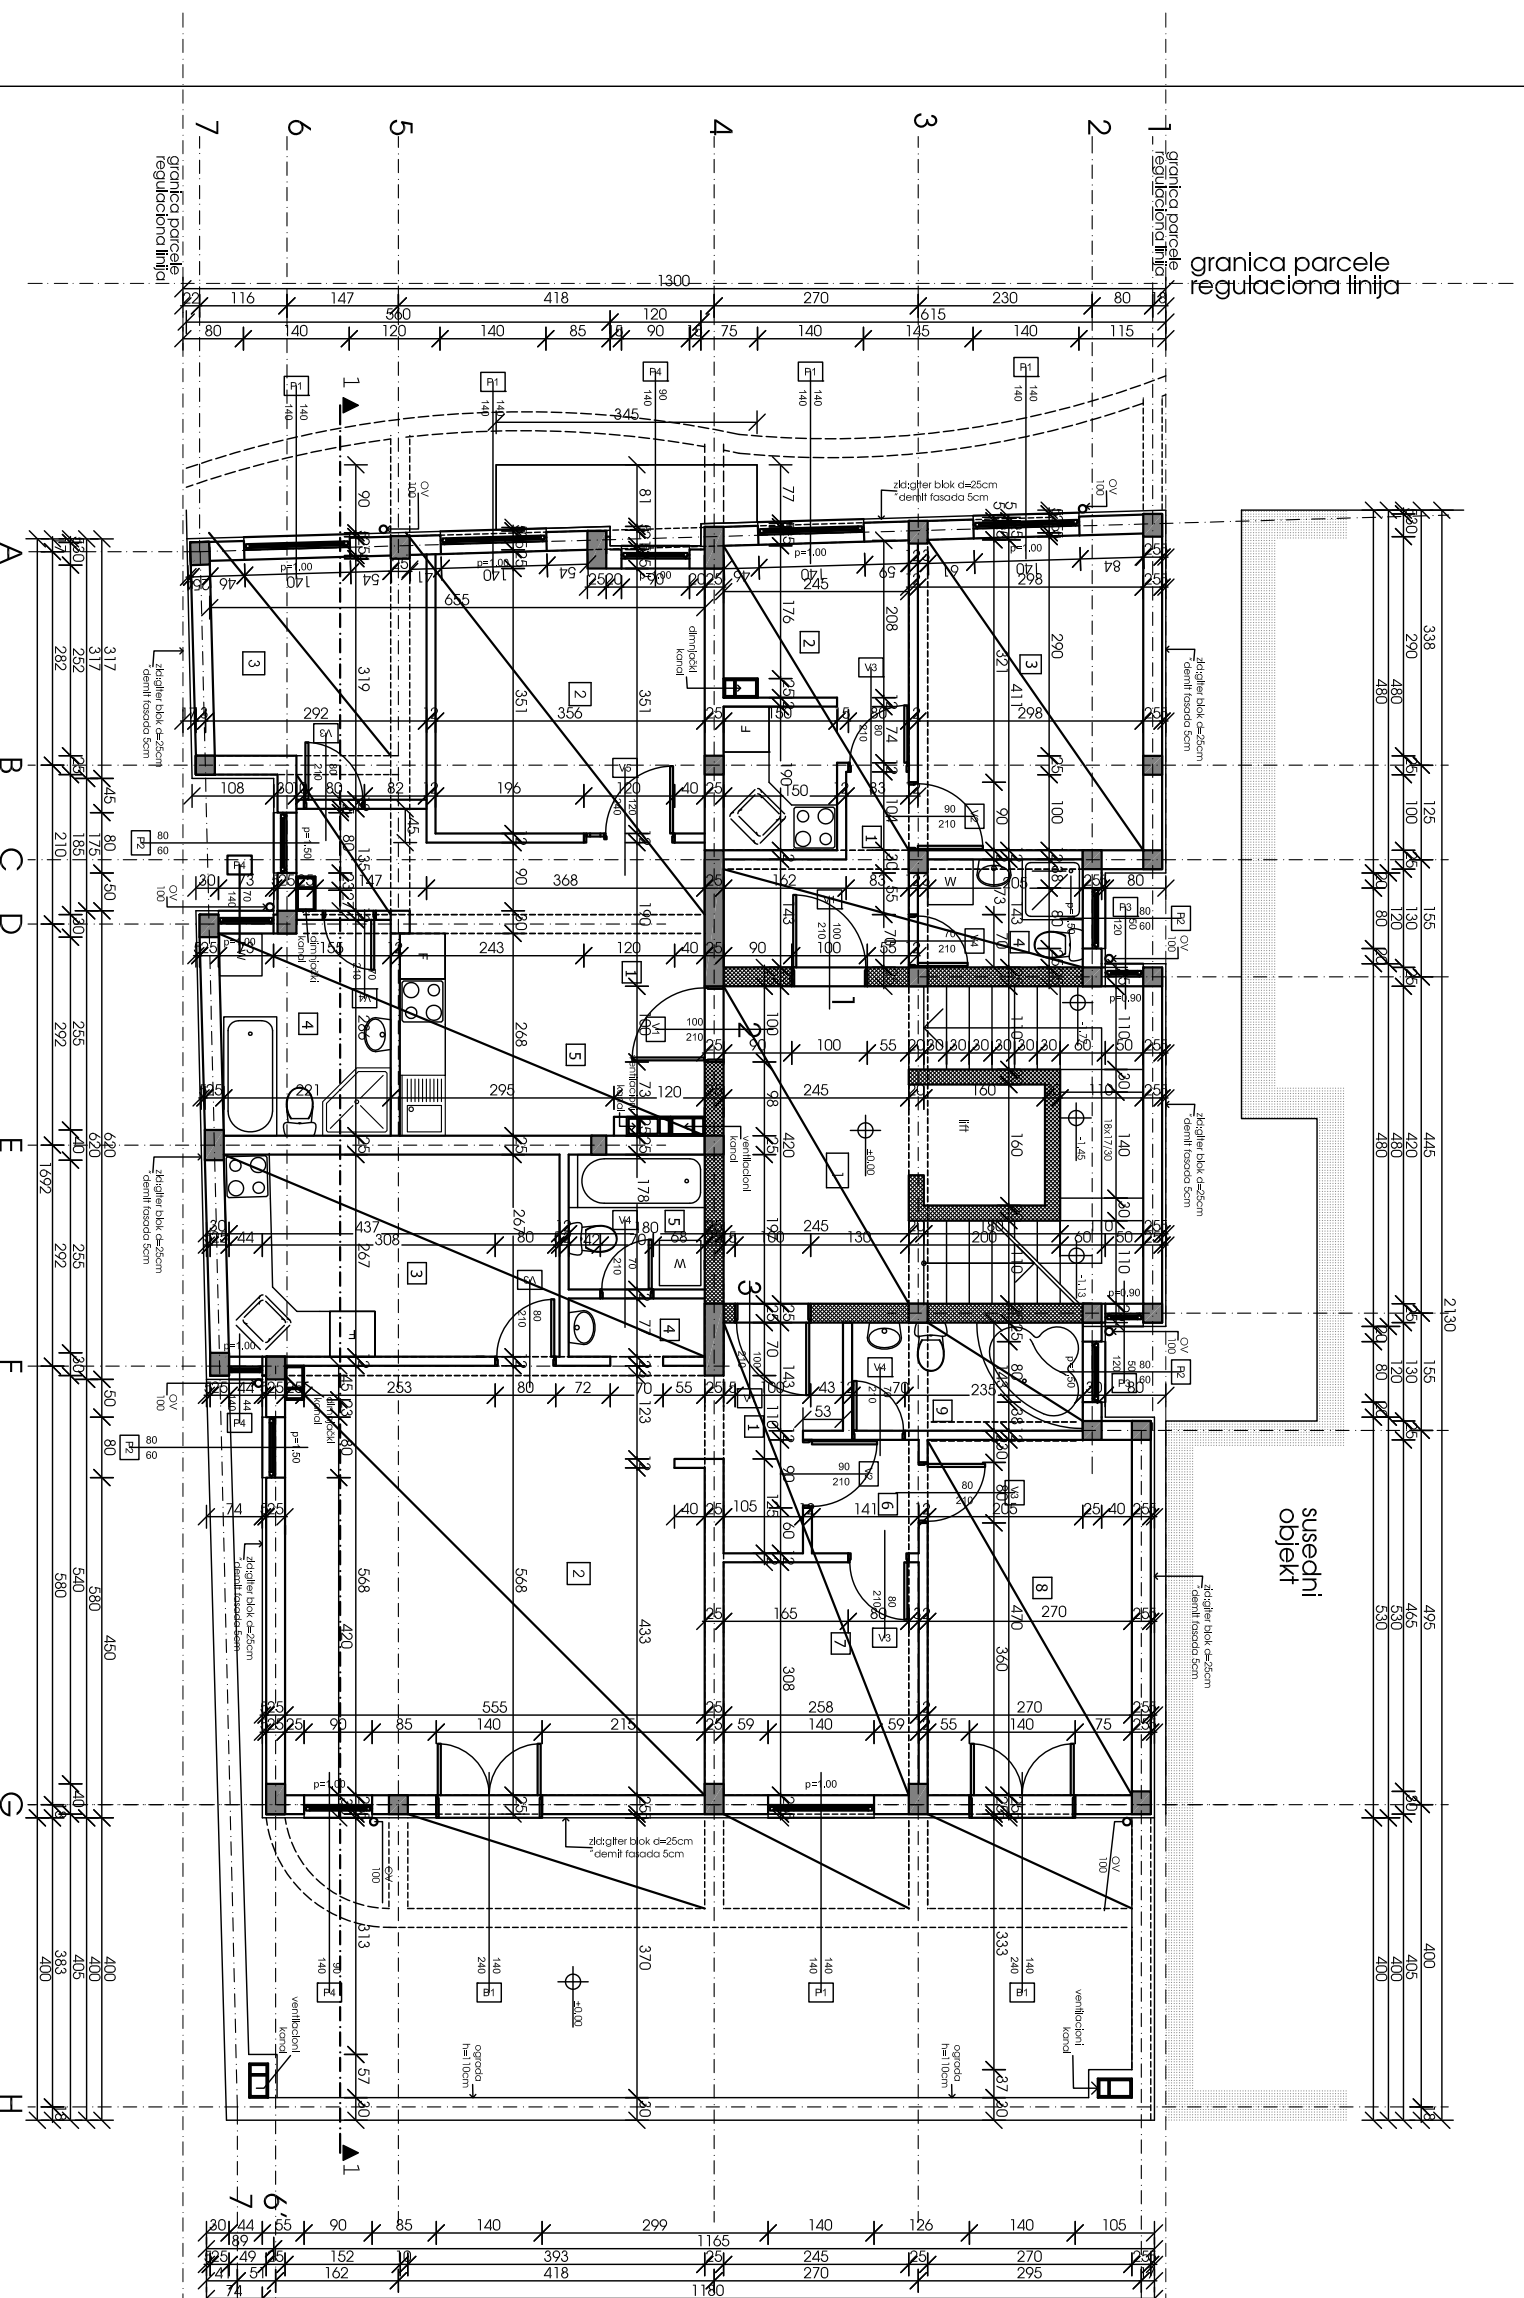


OSTRUKA PROSTORIG	ID	NOZIV PROSTORIG	PODVIM	POVRHINA
stara 1	1	predsoblje	parket	4,96
	2	kuhinja+hrastzolja	keramika	8,47
	3	komodovana soba	parket	12,37
	4	kupeo	keramika	3,09
stara 2	1	predsoblje	parket	10,31
	2	dnevna soba	parket	12,92
	3	spavajna soba	parket	8,51
	4	kupeo	keramika	6,31
	5	trpezarija+kuhinja	keramika	45,36

STAN 2	STAN 3
1	1
2	2
3	3
4	4
5	5
6	6
7	7
8	8
9	9

svetlo tomanono	svetlo plamenilo
134,51	19,30
17,381	17,381

- LEGENDA:**
- giter-blok+stirpor 5cm - fasada
 - giter-blok
 - giter-opeka
 - armirani beton
 - nearmirani beton
 - AB elementi
 - termokolacija
 - hidrozolacija

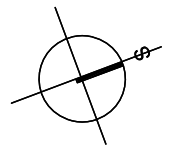

- NAPOMENA:**
- relativnoj koti ±0,00 odgovara apsolutna kota +119,0
 - sve mere u osnovnima otvora su modulirane
 - zidarske mere otvora su date u šemama otvora

OSNOVA PRIZEMLJA

<p>PREDUZEĆE ZA PROJEKTOVANJE INŽENJERING I INFORMATIVU BEOGRAD, MOJEROVA 88 TEL: 011/472 246 FAX: 011/472 199</p>	
Investitor:	Mihaillo Grozdanović i ostali SO VRAČAR
objekat:	STAMBENO POSLOVNI OBJEKAT UL. VARDARSKA 17, BEOGRAD
projekat:	ARHITEKTONSKO-GRADJEVINSKI PROJEKAT
crtež:	OSNOVA PRIZEMLJA
autor:	OLIGICA RADIĆ, d.l.a.
odgovorni projektant:	TJANA SEKULIĆ, d.l.a.
saradnik:	MILENA VUKSANOVIĆ, d.l.a.
fazat:	LP
br. teh. dn.	08/IV-IP
datum:	IV 2006.
razmera:	1:100
broj lista:	A-02