


STAMBENO POSLOVNI OBJEKAT VARDARSKA 17, BEOGRAD

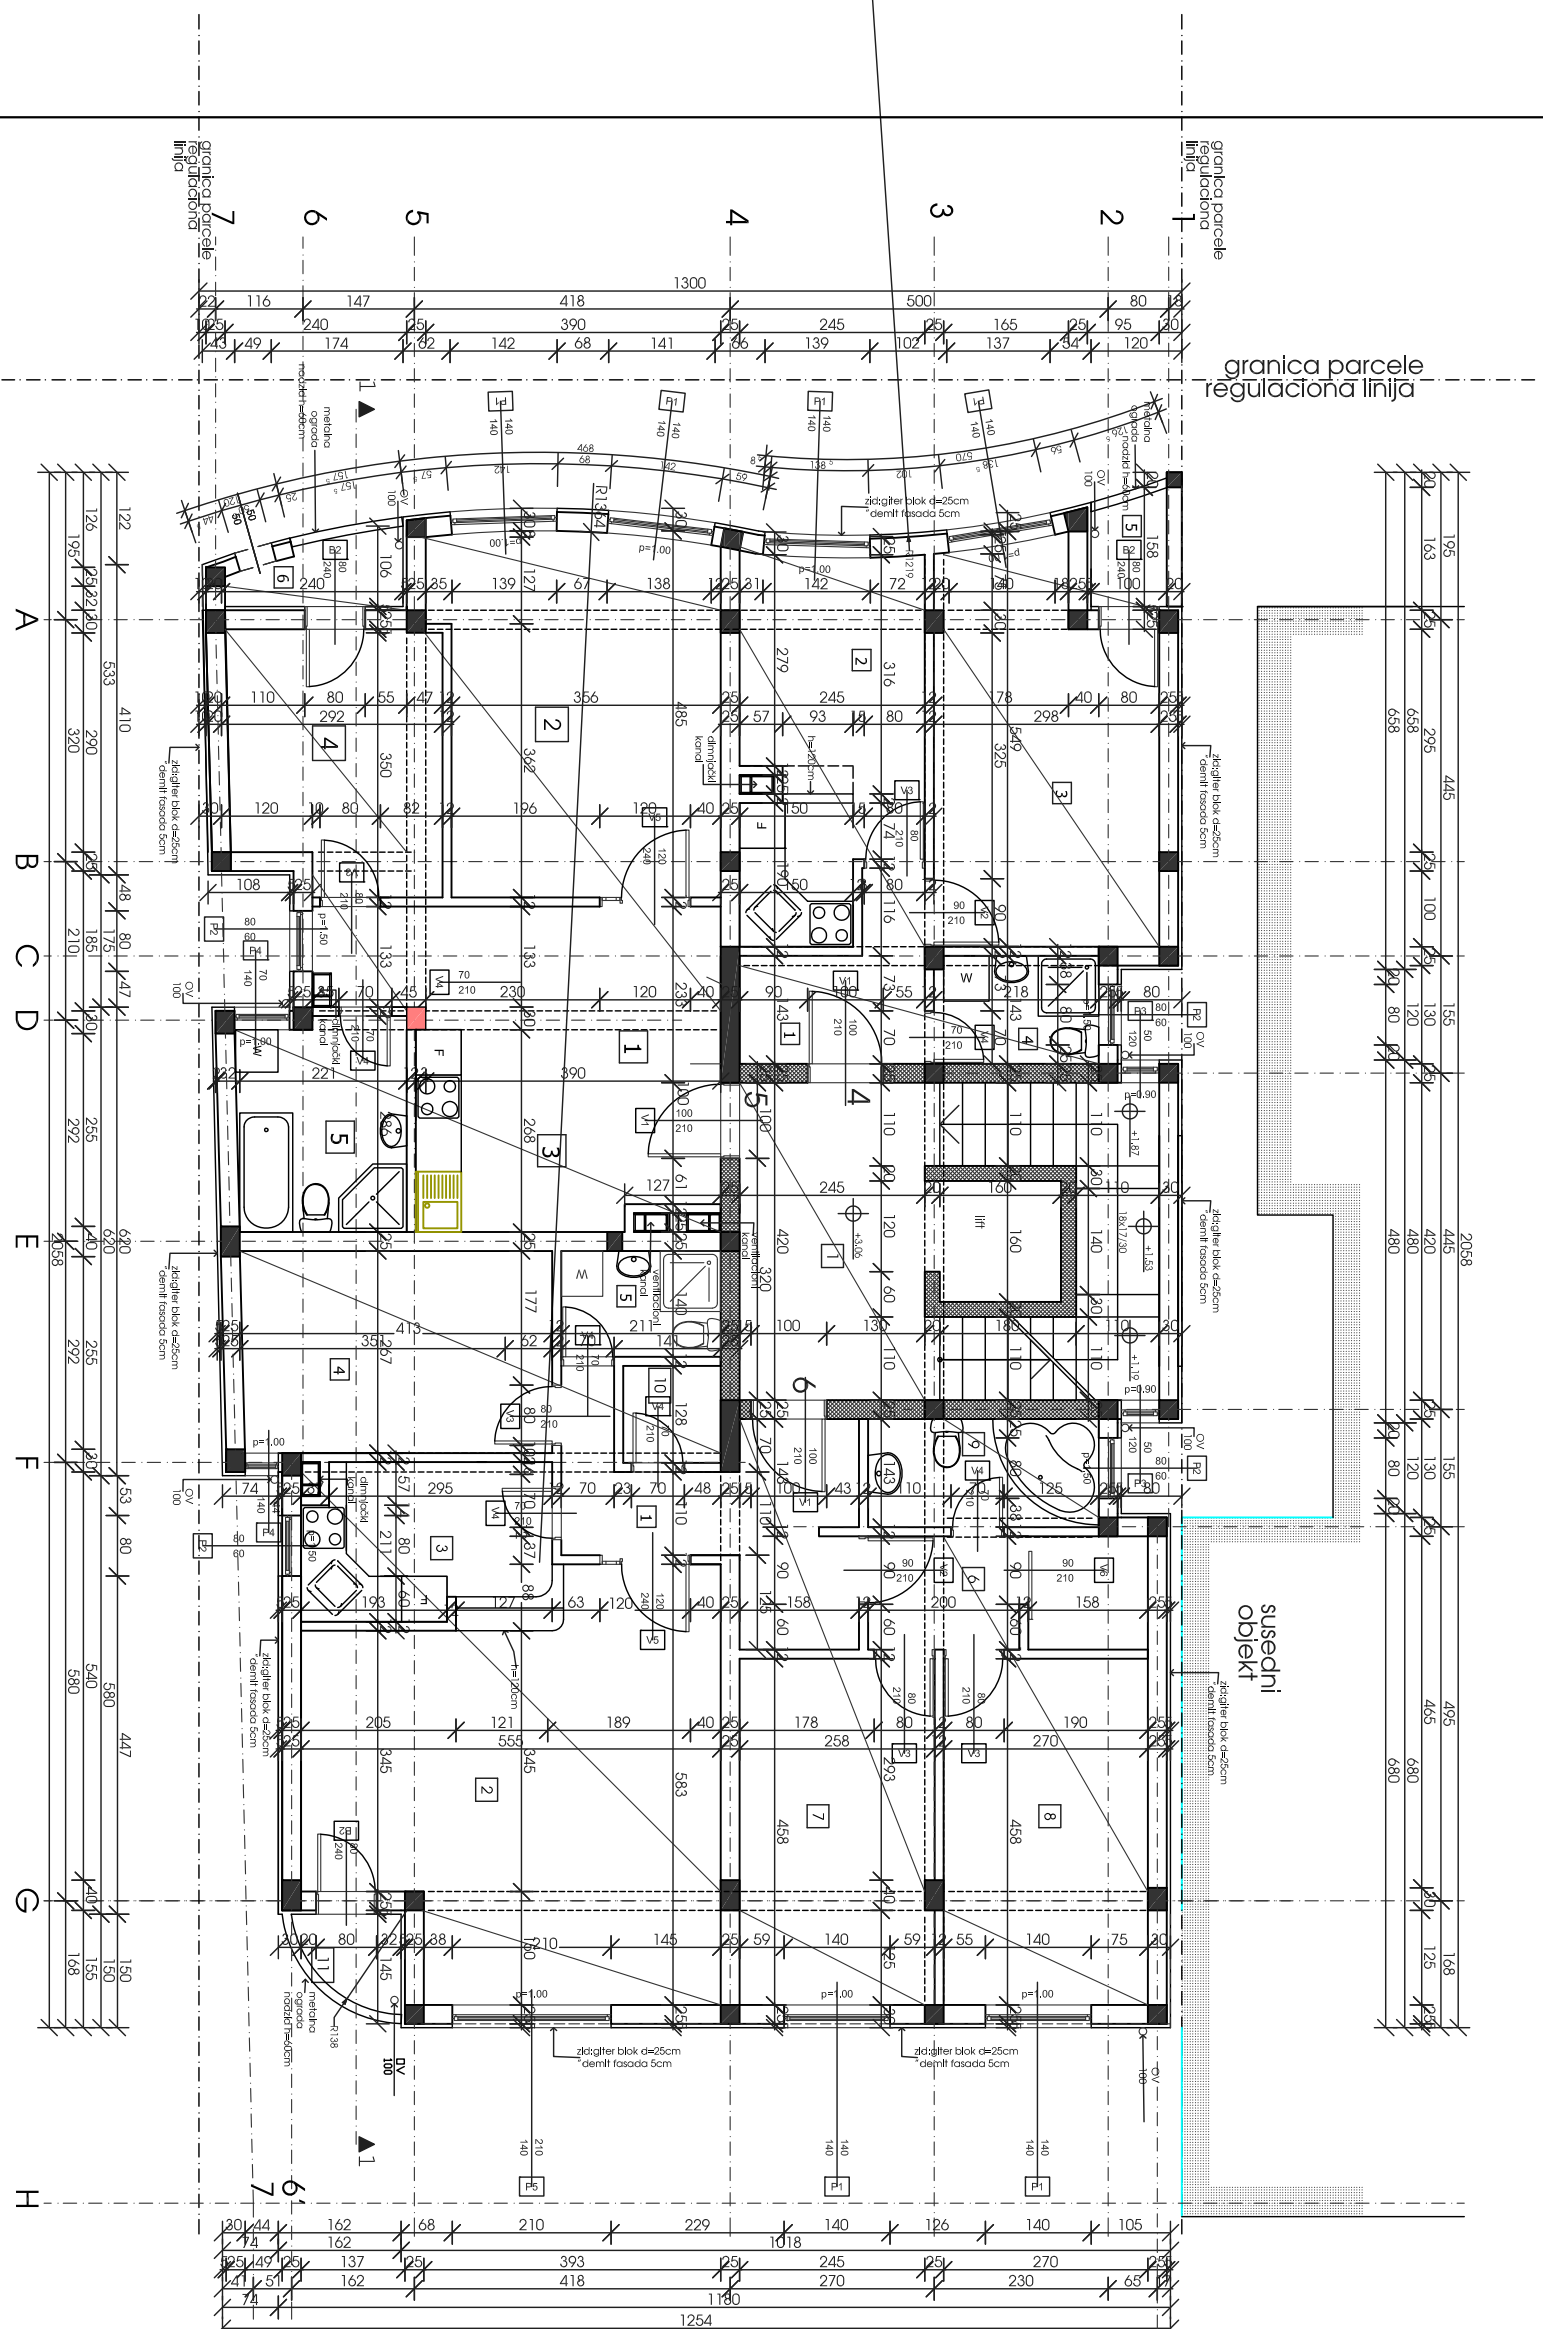

susedni
objekt

granica parcele
regulaciona
linija

granica parcele
regulaciona
linija

195	445	445	2058	155	155	495	150
133	295	100	420	130	130	465	125
658	658	80	480	120	120	680	135
			480	80	80	680	

122	533	410	620	680	53	80	580	447
126	290	290	175	255	40	292	540	150
195	320	320	181	255	40	292	580	155
			210	292	40	292	580	168

oznaka prostora	nb	naziv prostora	podovi	povrsina
1		predsoblje	podrlet	4,96
2		kuhinja+trpezarija	keramika	11,29
3		komfornoj soba	podrlet	14,49
4		kupacelo	keramika	3,09
5		terasa	keramika	1,63
		svaiga ston 4		35,46

1		predsoblje	podrlet	12,28
2		dnevna soba	podrlet	14,38
3		trpezarija+kuhinja	keramika	7,21
4		spovocna soba	podrlet	12,23
5		kupacelo	keramika	6,00
6		terasa	keramika	2,07
		svaiga ston 5		54,17


1		predsoblje	podrlet	9,02
2		dnevna soba +trpezarija	podrlet	27,09
3		kuhinja	keramika	6,33
4		spovocna soba	podrlet	10,95
5		kupacelo	keramika	2,95
6		depozitna sa garderobom	podrlet	5,83
7		spovocna soba	podrlet	11,76
8		spovocna soba	podrlet	12,36
9		kupacelo	keramika	4,36
10		ostava	keramika	1,45
11		terasa	keramika	93,75
		svaiga ston 6		183,38

1		stepenisti hod sa liftom	keramika	19,30
		svaiga 1. sprat		202,68

1		stepenisti hod sa liftom	keramika	19,30
		svaiga 1. sprat		202,68

LEGENDA:

- giter-blok+stropor 5cm - fasada
- giter-blok
- giter-opeka
- armirani beton
- nearmirani beton
- AB elementi
- termokolacija
- hidroizolacija

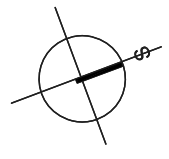

NAPOMENA:

- relativnoj koti ±0,00 odgovara apsolutna kota +119,0
- sve mere u osnovnima otvora su modulirane
- zidarske mere otvora su date u šemama otvora

OSNOVA 1. SPRATA

PREDUZEĆE ZA PROJEKTOVANJE INŽENJERING I INFORMATIVU	
Trioprojekt	
BEOGRAD, MOLOTOVA 88 TEL:011/27 246 FAX:011/27 199	
Investitor:	Mihailo Grozdanović i ostali SO VRAČAR
Objekat:	STAMBENO POSLOVNI OBJEKAT UL. VARDARSKA 17, BEOGRAD
Projekat:	ARHITEKTONSKO-GRADJEVINSKI PROJEKAT
crtež:	OSNOVA 1. SPRATA
autor:	OLIGICA RAĐIĆ, d.l.a.
odgovorni projektant:	TJANA SEKULIĆ, d.l.a.
saradnik:	MILENA VUKSANOVIĆ, d.l.a.
razmera:	1:100
br. teh. dn.	08/IV-IP
broj lista:	A-03