


# STAMBENO POSLOVNI OBJEKAT VARDARSKA 17, BEOGRAD

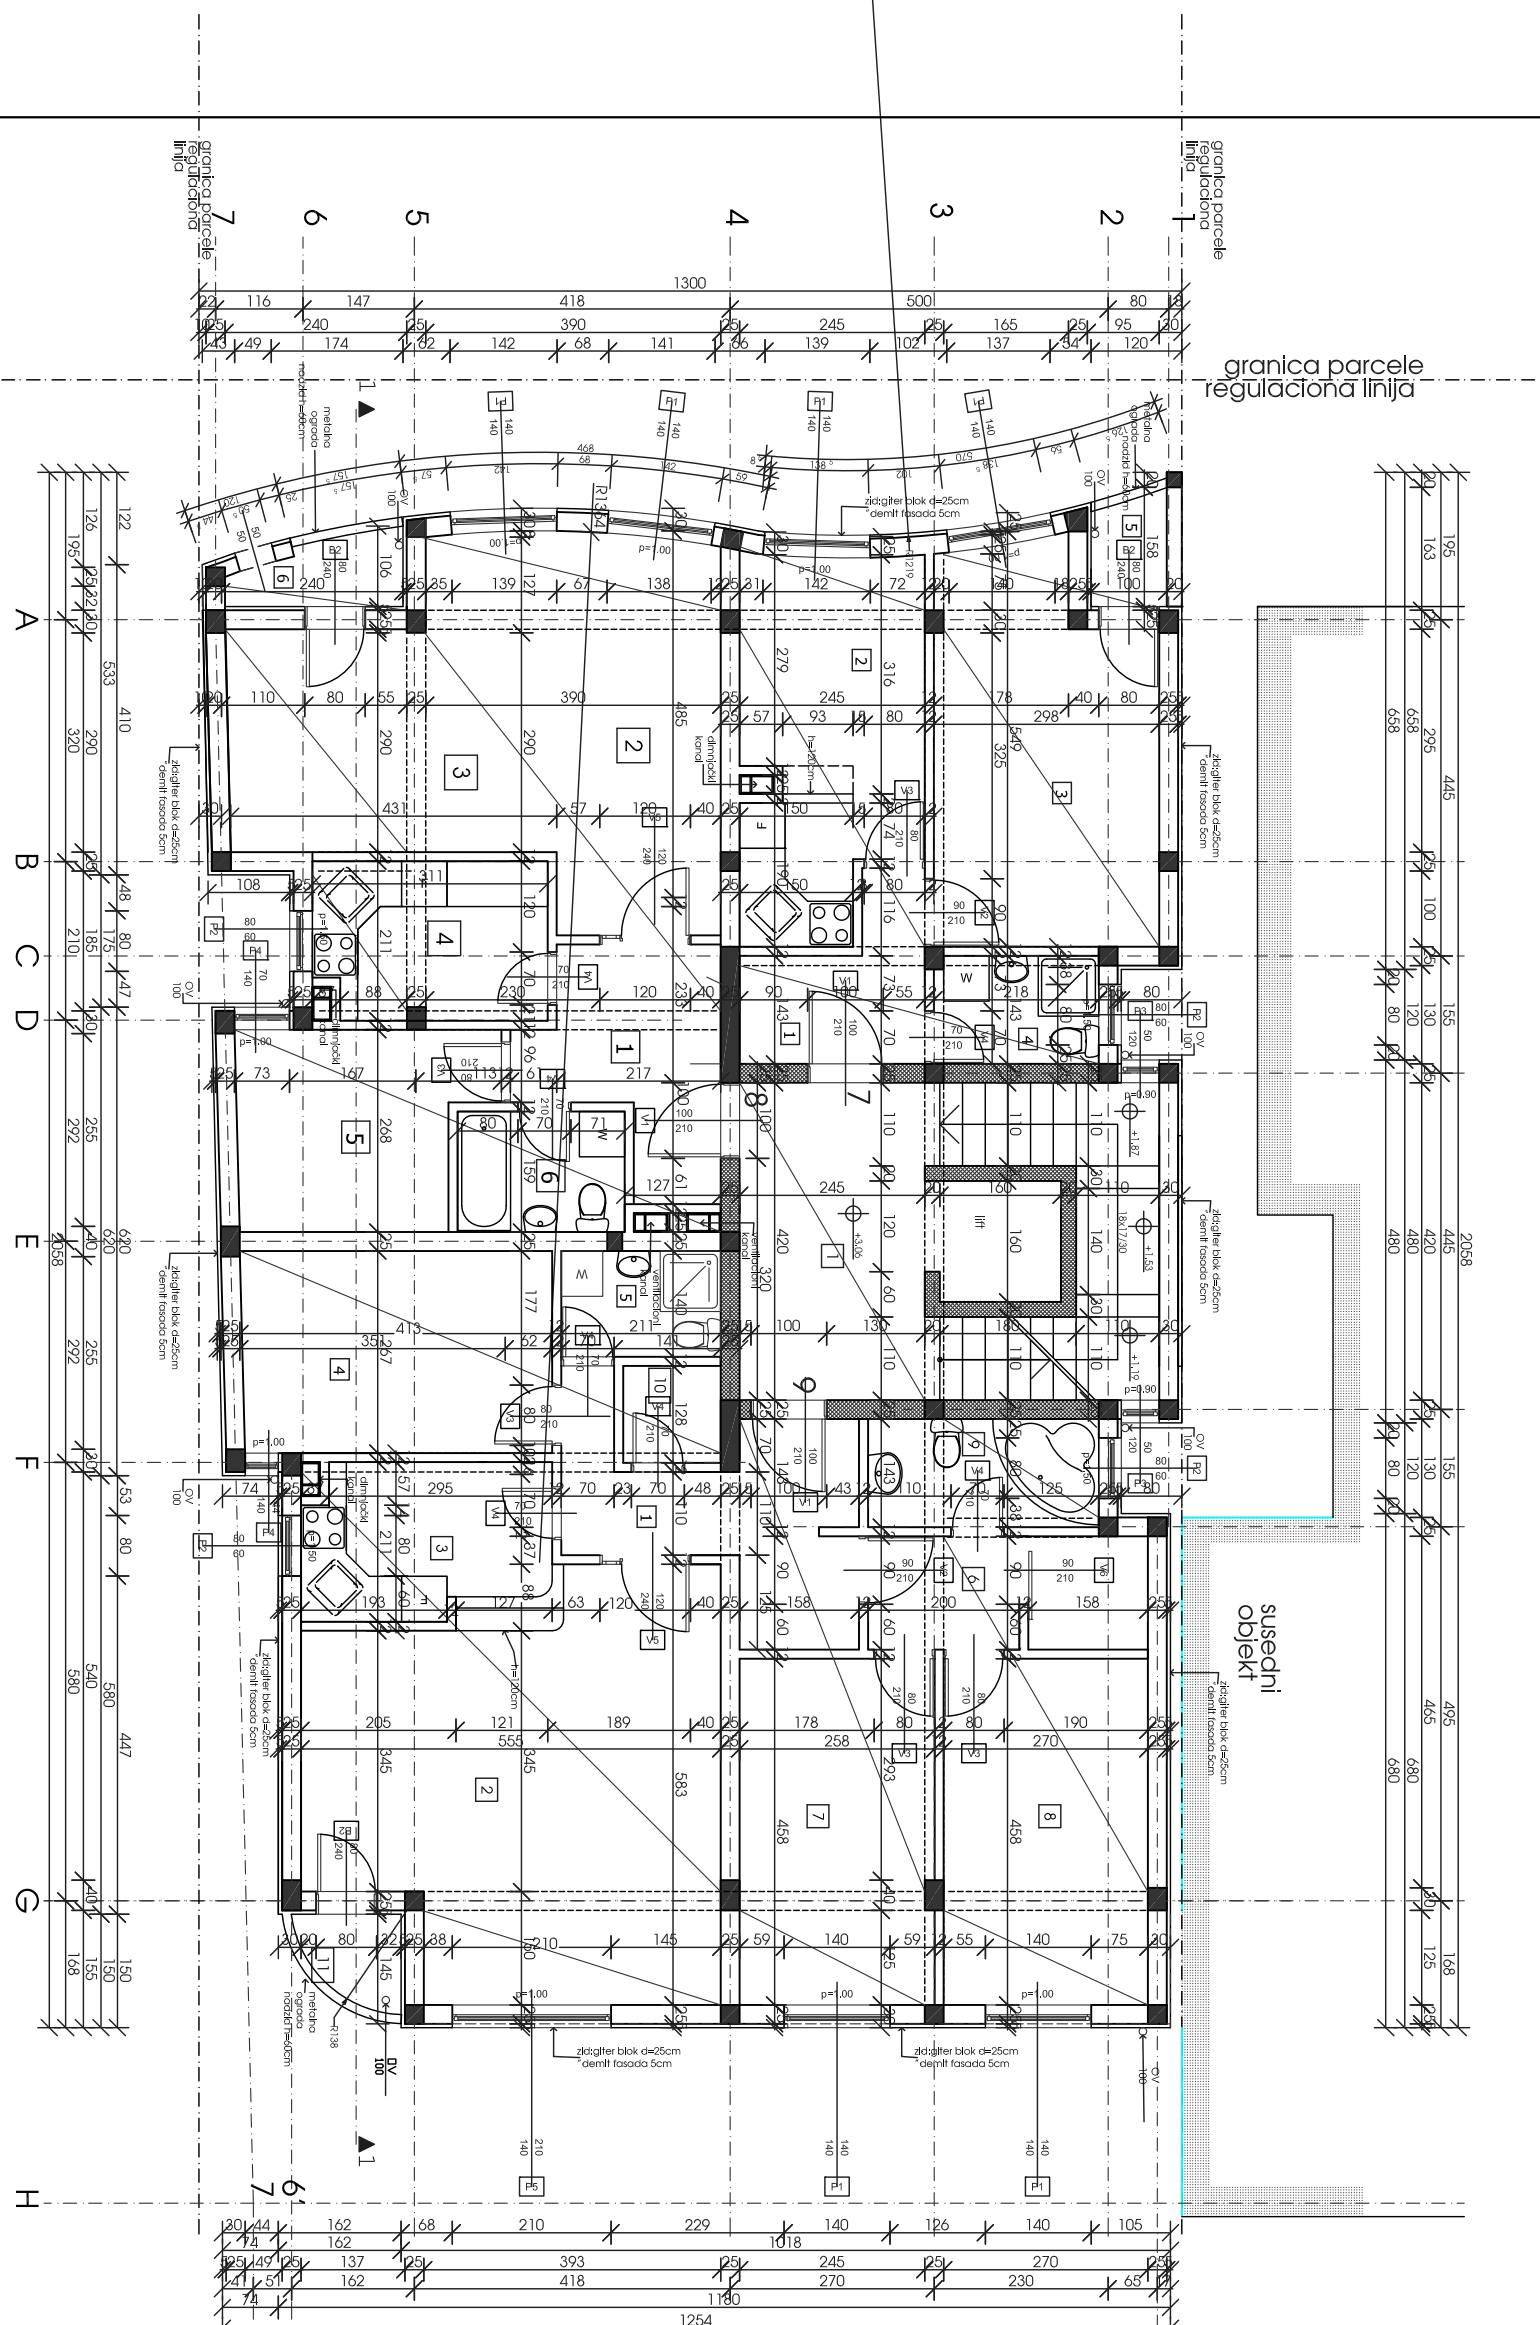

susedni  
objekt


oznaka prostora	rb	naziv prostora	podovl	povrsina
stan 7	1	predsoblje	podrlet	4,96
	2	kuhinja+trpezarija	kestonika	11,29
	3	komodnovanja soba	podrlet	14,49
	4	kupacilo	kestonika	3,09
	5	terasa	kestonika	1,53
svega stan 7				35,46

stan 8	1	predsoblje	podrlet	7,27	
	2	dnevna soba	podrlet	18,73	
	3	trpezarija	podrlet	7,70	
	4	kuhinja	kestonika	6,35	
	5	spovocna soba	podrlet	8,01	
stan 9	6	kupacilo	kestonika	3,53	
	7	terasa	kestonika	2,07	
	svega stan 8				53,66
	1	predsoblje	podrlet	9,02	
2	dnevna soba +trpezarija	podrlet	27,09		
3	kuhinja	kestonika	6,33		
4	spovocna soba	podrlet	10,95		
5	kupacilo	kestonika	2,95		
6	depozitna sa garderobom	podrlet	5,83		
7	spovocna soba	podrlet	11,76		
8	spovocna soba	podrlet	12,36		
9	kupacilo	kestonika	4,36		
10	wc	kestonika	1,45		
11	terasa	kestonika	93,75		
svega stan 9				182,87	

svega stambeno		182,87
Zidnickie prostora		19,30
svega 2. sprat		202,17

- LEGENDA:**
- giter-blok+stropor 5cm - fasada
  - giter-blok
  - giter-opeka
  - armirani beton
  - nearmirani beton
  - AB elementi
  - termokalcija
  - hidrotlocilija

- NAPOMENA:**
- relativnoj koti  $\pm 0,00$  odgovara apsolutna kota  $+119,0$
  - sve mere u osnovnima otvora su modulirane
  - zidarske mere otvora su date u šemama otvora

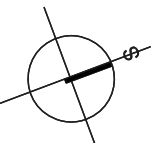

## OSNOVA 2. SPRATA

		PREDUZEĆE ZA PROJEKTOVANJE INŽENJERING I INFORMATIVU	
BEOGRAD, MOLOTOVA 88 TEL: 011/371 246, FAX: 011/371 199			
Investitor:	Mihailo Grozdanović i ostali SO VRAČAR	faza:	IV 2006.
Objekat:	STAMBENO POSLOVNI OBJEKAT UL. VARDARSKA 17, BEOGRAD	br. teh. dn.	08/IV-IP
projekat:	ARHITEKTONSKO-GRADJEVINSKI PROJEKAT	datum:	
crtez:	OSNOVA 2. SPRATA	razmera:	1:100
autor:	OLIGICA RADIĆ, d.l.a.	broj lista:	A-04
odgovorni projektant:	TJANA SEKULIĆ, d.l.a.		
saradnik:	MILENA VUKSANOVIĆ, d.l.a.		