


STAMBENO POSLOVNI OBJEKAT VARDARSKA 17, BEOGRAD

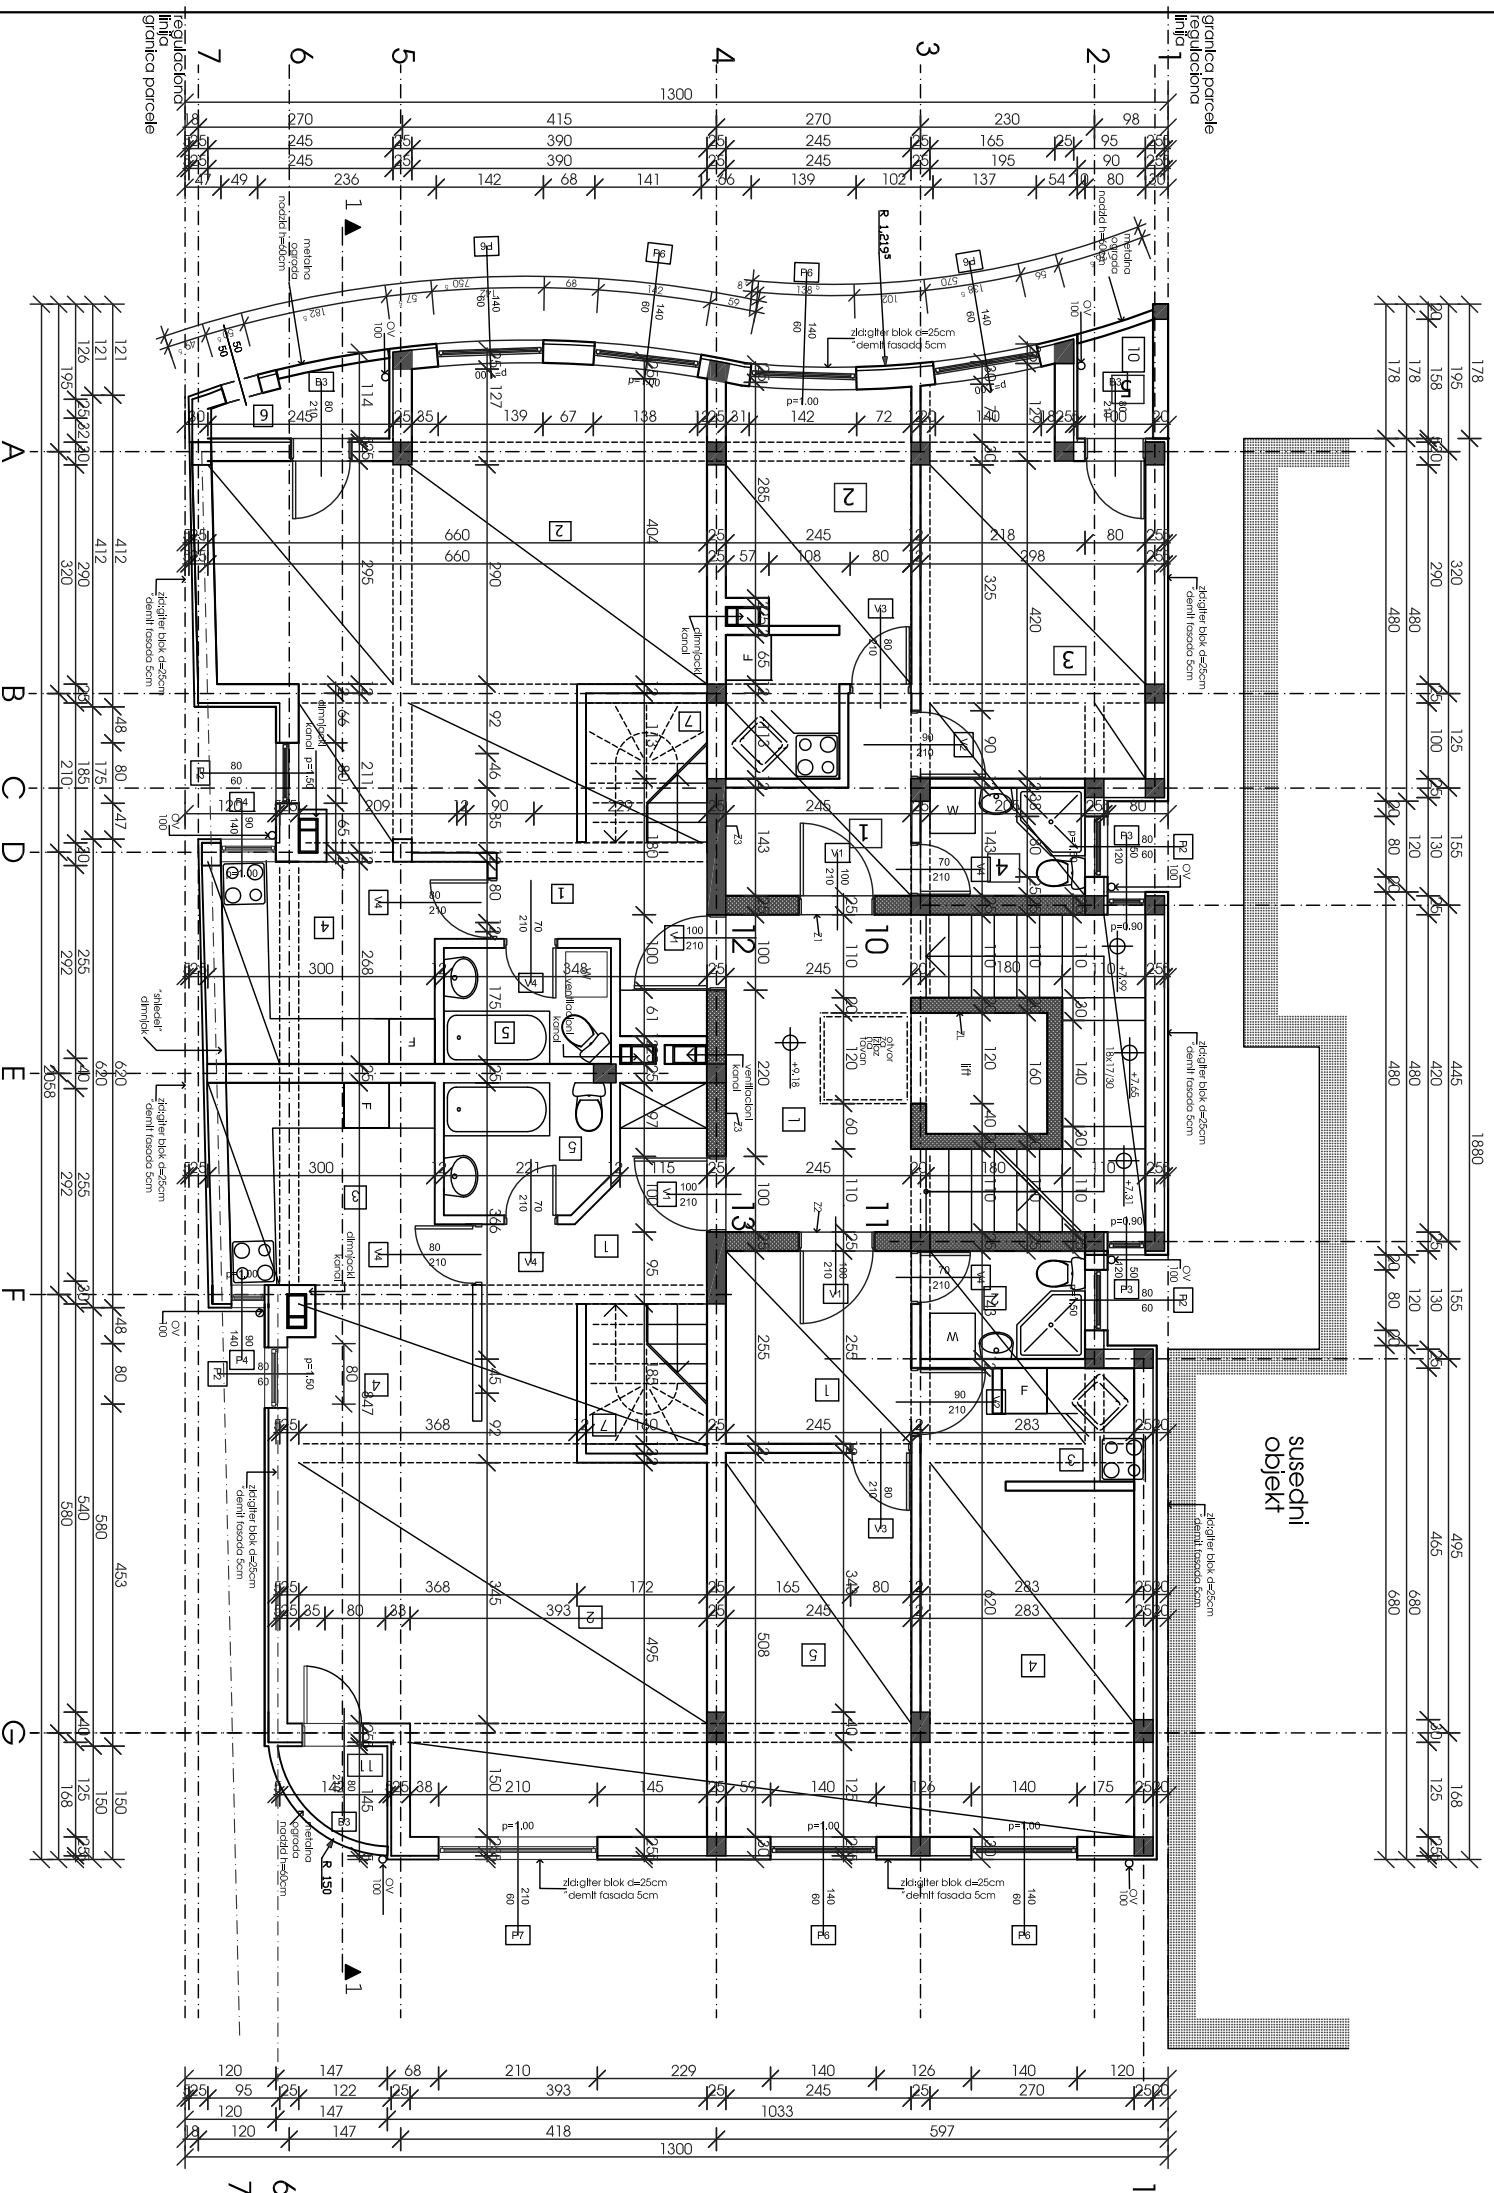

susedni objekti


oznaka prostora	nb	naziv prostora	podovi	podvisina
stan 10	1	predsočije	parket	4,96
	2	kulinh+trpezarija	keramika	11,29
	3	komodovna soba	parket	14,49
	4	kupaonica	keramika	3,09
	5	terasa	keramika	1,53
stan 11	1	predsočije	parket	6,75
	2	kupaonica	keramika	3,11
	3	kulinh	keramika	2,63
	4	dnevna soba+trpezarija	keramika	14,59
	5	sp.soba	parket	12,44
stan 12	1	predsočije	parket	5,51
	2	dnevna soba	parket	26,41
	3	trpezarija	parket	5,63
	4	kulinh	keramika	8,05
	5	kupaonica	keramika	3,92
	6	terasa	keramika	1,83
	7	stepenište	parket	2,94
stan 13	1	predsočije	parket	7,19
	2	dnevna soba	parket	23,88
	3	kulinh	keramika	7,08
	4	trpezarija	parket	6,05
	5	kupaonica	keramika	3,73
	6	terasa	keramika	1,67
	7	stepenište	parket	3,17
stan 12 donjih				53,76
stan 13 donjih				53,76
svega stan 13				90,23
svega stambeno				189,93
Zidne i drvene konstrukcije				19,30
svega potkrovlje				209,23

LEGENDA:

- gips-lanac+stropor 5cm - fasada
- gips-lanac
- gips-opeka
- armirani beton
- nearmirani beton
- AB elementi
- termokolacija
- hidrozolacija

NAPOMENA:

- relativnoj koti ±0,00 odgovara apsolutna kota +119,0
- sve mere u osnovnima otvora su modularne
- zidarske mere otvora su date u šemama otvora

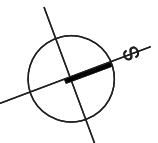

OSNOVA POTKROVLJA

		PREDUZEĆE ZA PROJEKTOVANJE INŽENJERING I INFORMATIVU Triprojekt BEOGRAD, MOLOTOVA 88 TEL:011/497 246, FAX:011/497 199	
Investitor:	Mihailo Grozdanović i ostali SO VRAČAR	faza:	IV 2006.
Objekat:	STAMBENO POSLOVNI OBJEKAT UL. VARDARSKA 17, BEOGRAD	br. teh. dn.	08/IV-IP
Projektant:	ARHITEKTONSKO-GRADJEVINSKI PROJEKAT	datum:	
crtež:	OSNOVA POTKROVLJA	razmera:	1:100
autor:	OLGICA RADIĆ, d.l.a.	broj lista:	A-05
odgovorni projektant:	TJANA SEKULIĆ, d.l.a.		
saradnik:	MILENA VUKSANOVIĆ, d.l.a.		