


# STAMBENO POSLOVNI OBJEKAT VARDARSKA 17, BEOGRAD

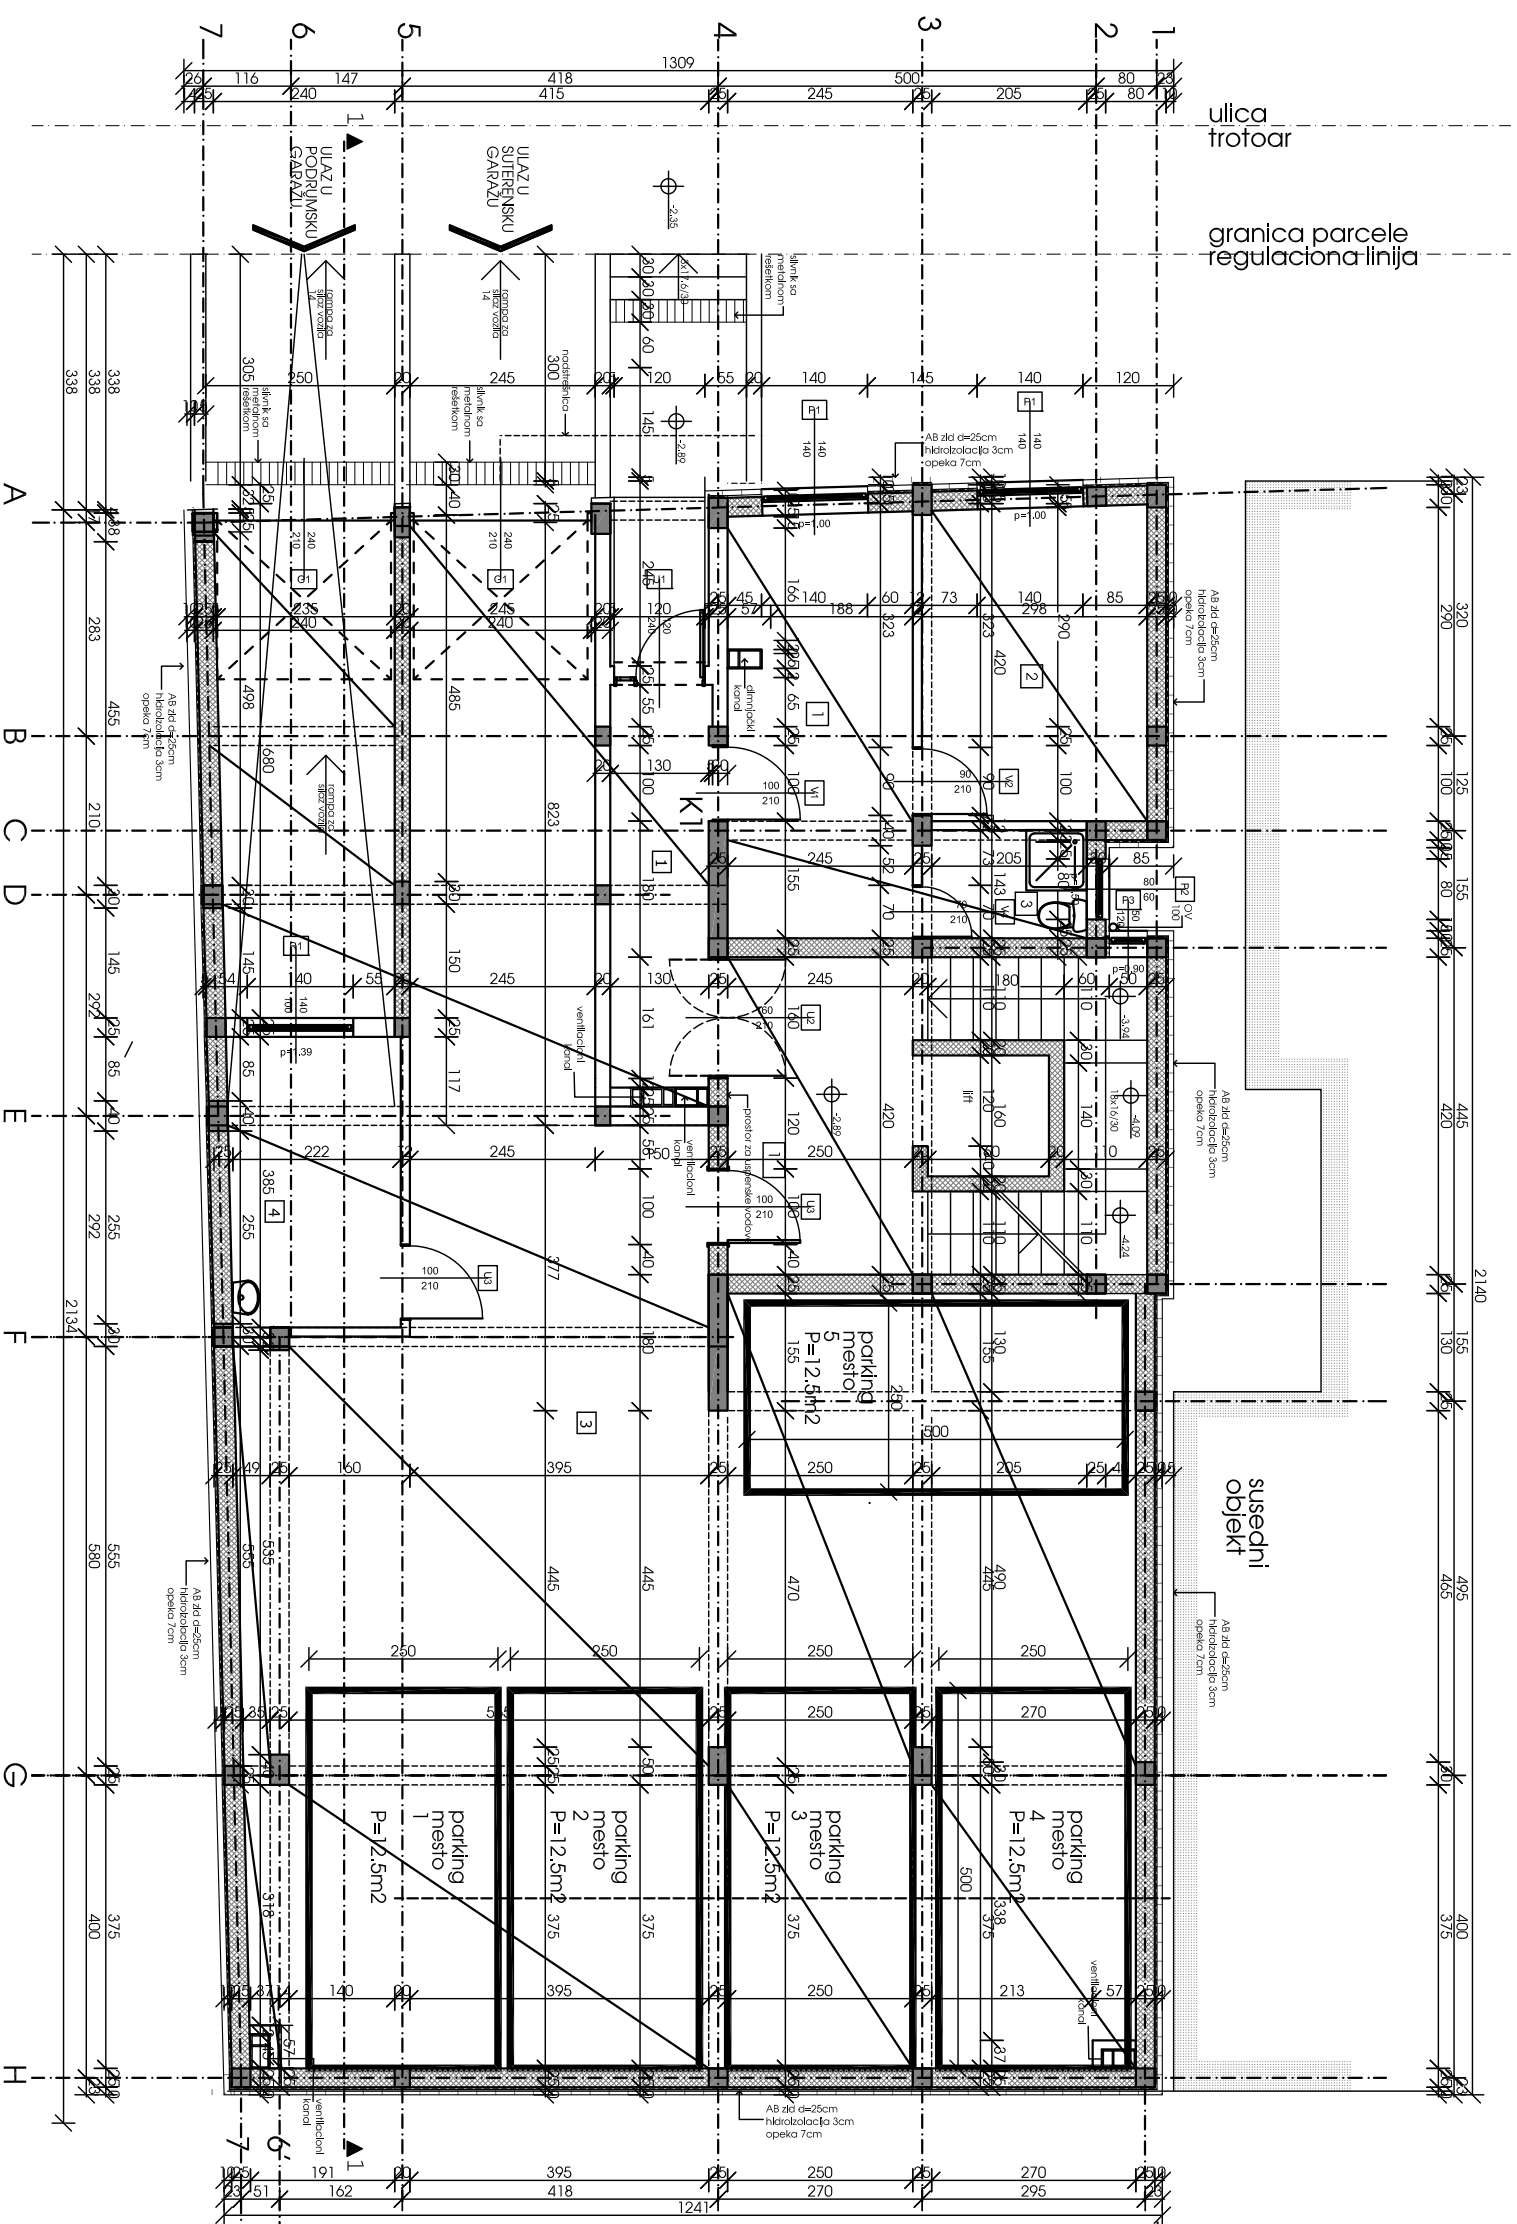

oznaka prostora	ID	naziv prostora	podovl	površine
kancelarija 1	1	kancelarija 1	parket	13,84
	2	kancelarija 2	parket	12,34
	3	moći cvor	keramika	3,09
svega kancelarija 1				29,27
Zajedničke prostorije	1	hodnik	keramika	6,87
	2	stepenišni hod	keramika	19,20
	3	garaže	beton	15,531
	4	termička prostorija	beton	8,04
svega zajedničke prostorije				189,52
svega stambeno				218,79

- LEGENDA:**
- ▬ giter-blok+stropor 5cm - fasada
  - ▬ giter-blok
  - ▬ giter-opeka
  - ▬ armirani beton
  - ▬ nearmirani beton
  - ▬ AB elementi
  - ▬ termizolacija
  - ▬ hidrozolacija

**NAPOMENA:**

- relativni koti +0,00 odgovara apsolutna kota +119,0
- sve mere u osnovnima otvora su modulirane
- zidarske mere otvora su date u šemama otvora

## OSNOVA SUTERENA

<p>PREDUZEĆE ZA PROJEKTOVANJE, INŽENJERING I INFORMATIKU <b>Trioprojekt</b> BEOGRAD, ULICERVA 88 TEL: 01/457 246, FAX: 01/457 150</p>		<p>Investitor: Mihailo Grozdanović i ostali SO VRAČAR</p>	
<p>objekat: STAMBENO POSLOVNI OBJEKAT UL. VARDARSKA 17, BEOGRAD</p>		<p>razina: I.P., dn. 08/IV/JP</p>	
<p>projekat: ARHITEKTONSKO-GRADBEVINSKI PROJEKAT</p>		<p>datum:</p>	
<p>crtež: OSNOVA SUTERENA</p>		<p>razmera: IV 2006.</p>	
<p>autor: OLGICA RADIĆ, d.ia.</p>		<p>odgovorni projektant:</p>	
<p>odgovorni projektant:</p>		<p>broj lista:</p>	
<p>saradnik:</p>		<p>A-02</p>	